


ВЕДОМОСТЬ ЧЕРТЕЖЕЙ ОСНОВНОГО КОМПЛЕКТА

ЛИСТ	НАИМЕНОВАНИЕ	ПРИМЕЧАНИЕ
1	Общие данные. Ситуационный план.	
2	Разбивочный план. План благоустройства. М 1:500 (начало)	
3	Разбивочный план. План благоустройства. М 1:500 (продолжение)	
4	Разбивочный план. План благоустройства. М 1:500 (продолжение)	
5	Разбивочный план. План благоустройства. М 1:500 (окончание)	
6	План организации рельефа. План земляных масс. М 1:500 (начало)	
7	План организации рельефа. План земляных масс. М 1:500 (продолжение)	
8	План организации рельефа. План земляных масс. М 1:500 (продолжение)	
9	План организации рельефа. План земляных масс. М 1:500 (окончание)	
10	Сводный план инженерных сетей. М 1:500 (начало)	
11	Сводный план инженерных сетей. М 1:500 (продолжение)	
12	Сводный план инженерных сетей. М 1:500 (продолжение)	
13	Сводный план инженерных сетей. М 1:500 (окончание)	

СИТУАЦИОННЫЙ ПЛАН

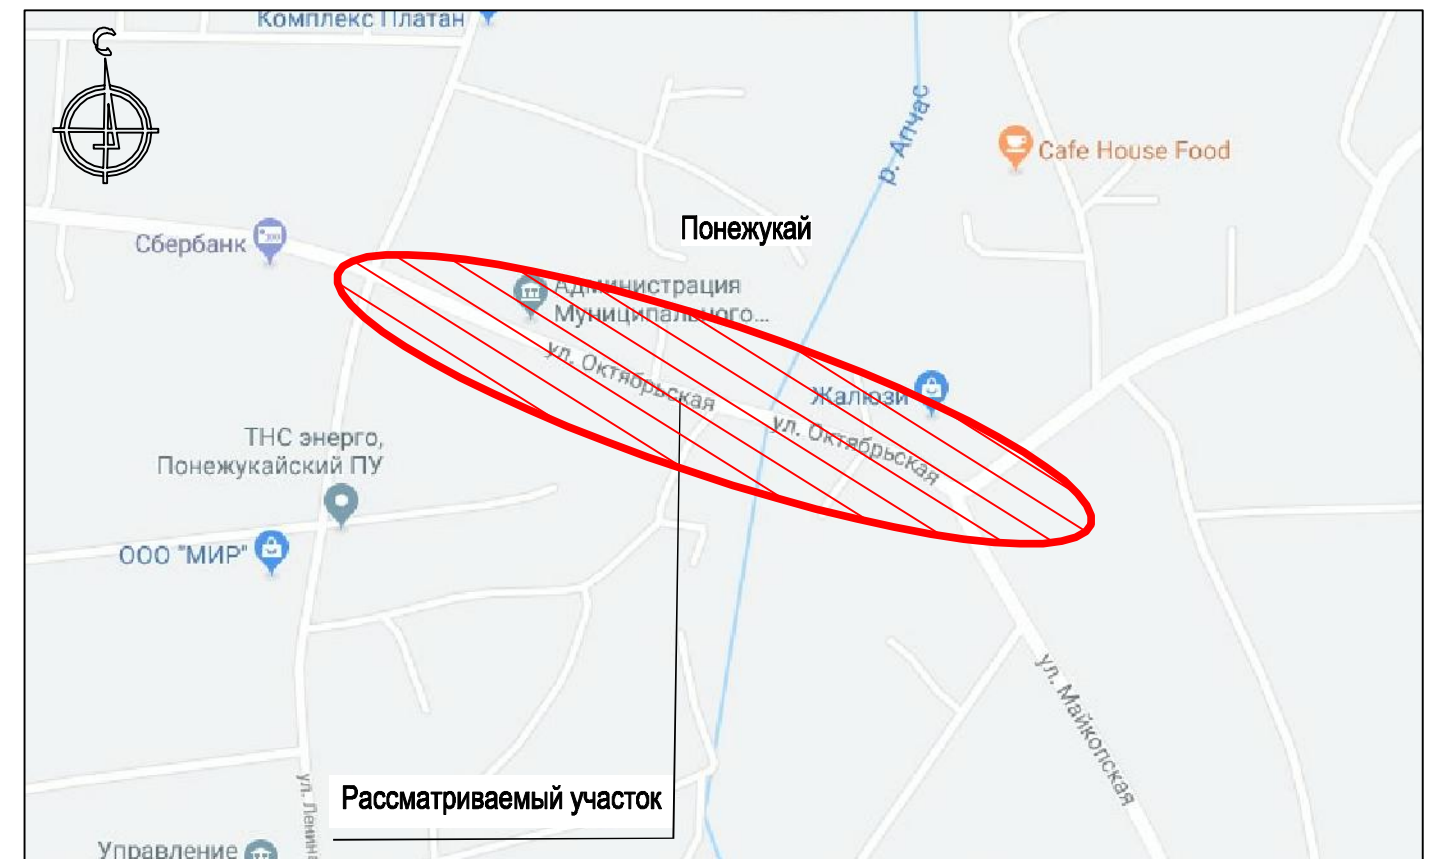

ВЕДОМОСТЬ ССЫЛОЧНЫХ И ПРИЛАГАЕМЫХ ДОКУМЕНТОВ

ОБОЗНАЧЕНИЕ	НАИМЕНОВАНИЕ	ПРИМЕЧАНИЕ
	Ссылочные документы	
ГОСТ 6665-91	Камни бетонные и железобетонные бортовые	
ГОСТ 9128-2013	Смеси асфальтобетонные дорожные, аэродромные и асфальтобетон, ТУ	
ГОСТ 8267-93	Щебень и гравий из плотных горных пород для строительных работ, ТУ	
ГОСТ 23735-2014	Смеси песчано-гравийные для строительных работ	
ГОСТ 26633-2012	Бетоны тяжелые и мелкозернистые	

ОБЩИЕ УКАЗАНИЯ


- 1 Настоящий комплект чертежей выполнен на основании топосъемки, выданной заказчиком.
- 2 Система высот Балтийская.
- 3 Система координат условная.
- 4 Условные обозначения см. ГОСТ 21.204-93.
- 5 Ситуационные планы выполнены на основании карты-схемы г. Краснодара и топографической съемки отведенного для проектирования объекта.

ОБЪЕМЫ РАБОТ

Наименование	Един. изм.	Колич.
А. Подготовительные работы		
1 Демонтаж существующего покрытия тротуара	м	1691,50

Изм.						???-ГП		
Кол.уч.	Лист	№ док.	Подпись	Дата	Благоустройство бульвара по ул. Октябрьская в ауле Понежукае, Теучежского района, Республики Адыгеи			
ГИП	Сытникова		<i>[Подпись]</i>	12.19	Генеральный план	Стадия	Лист	Листов
Разраб.	Панасюк		<i>[Подпись]</i>	12.19		Р	1	13
Общие данные. Ситуационный план						ИП Казанчи М.А. г. Краснодар		

РАЗБИВОЧНЫЙ ПЛАН. ПЛАН БЛАГОУСТРОЙСТВА. М 1:500

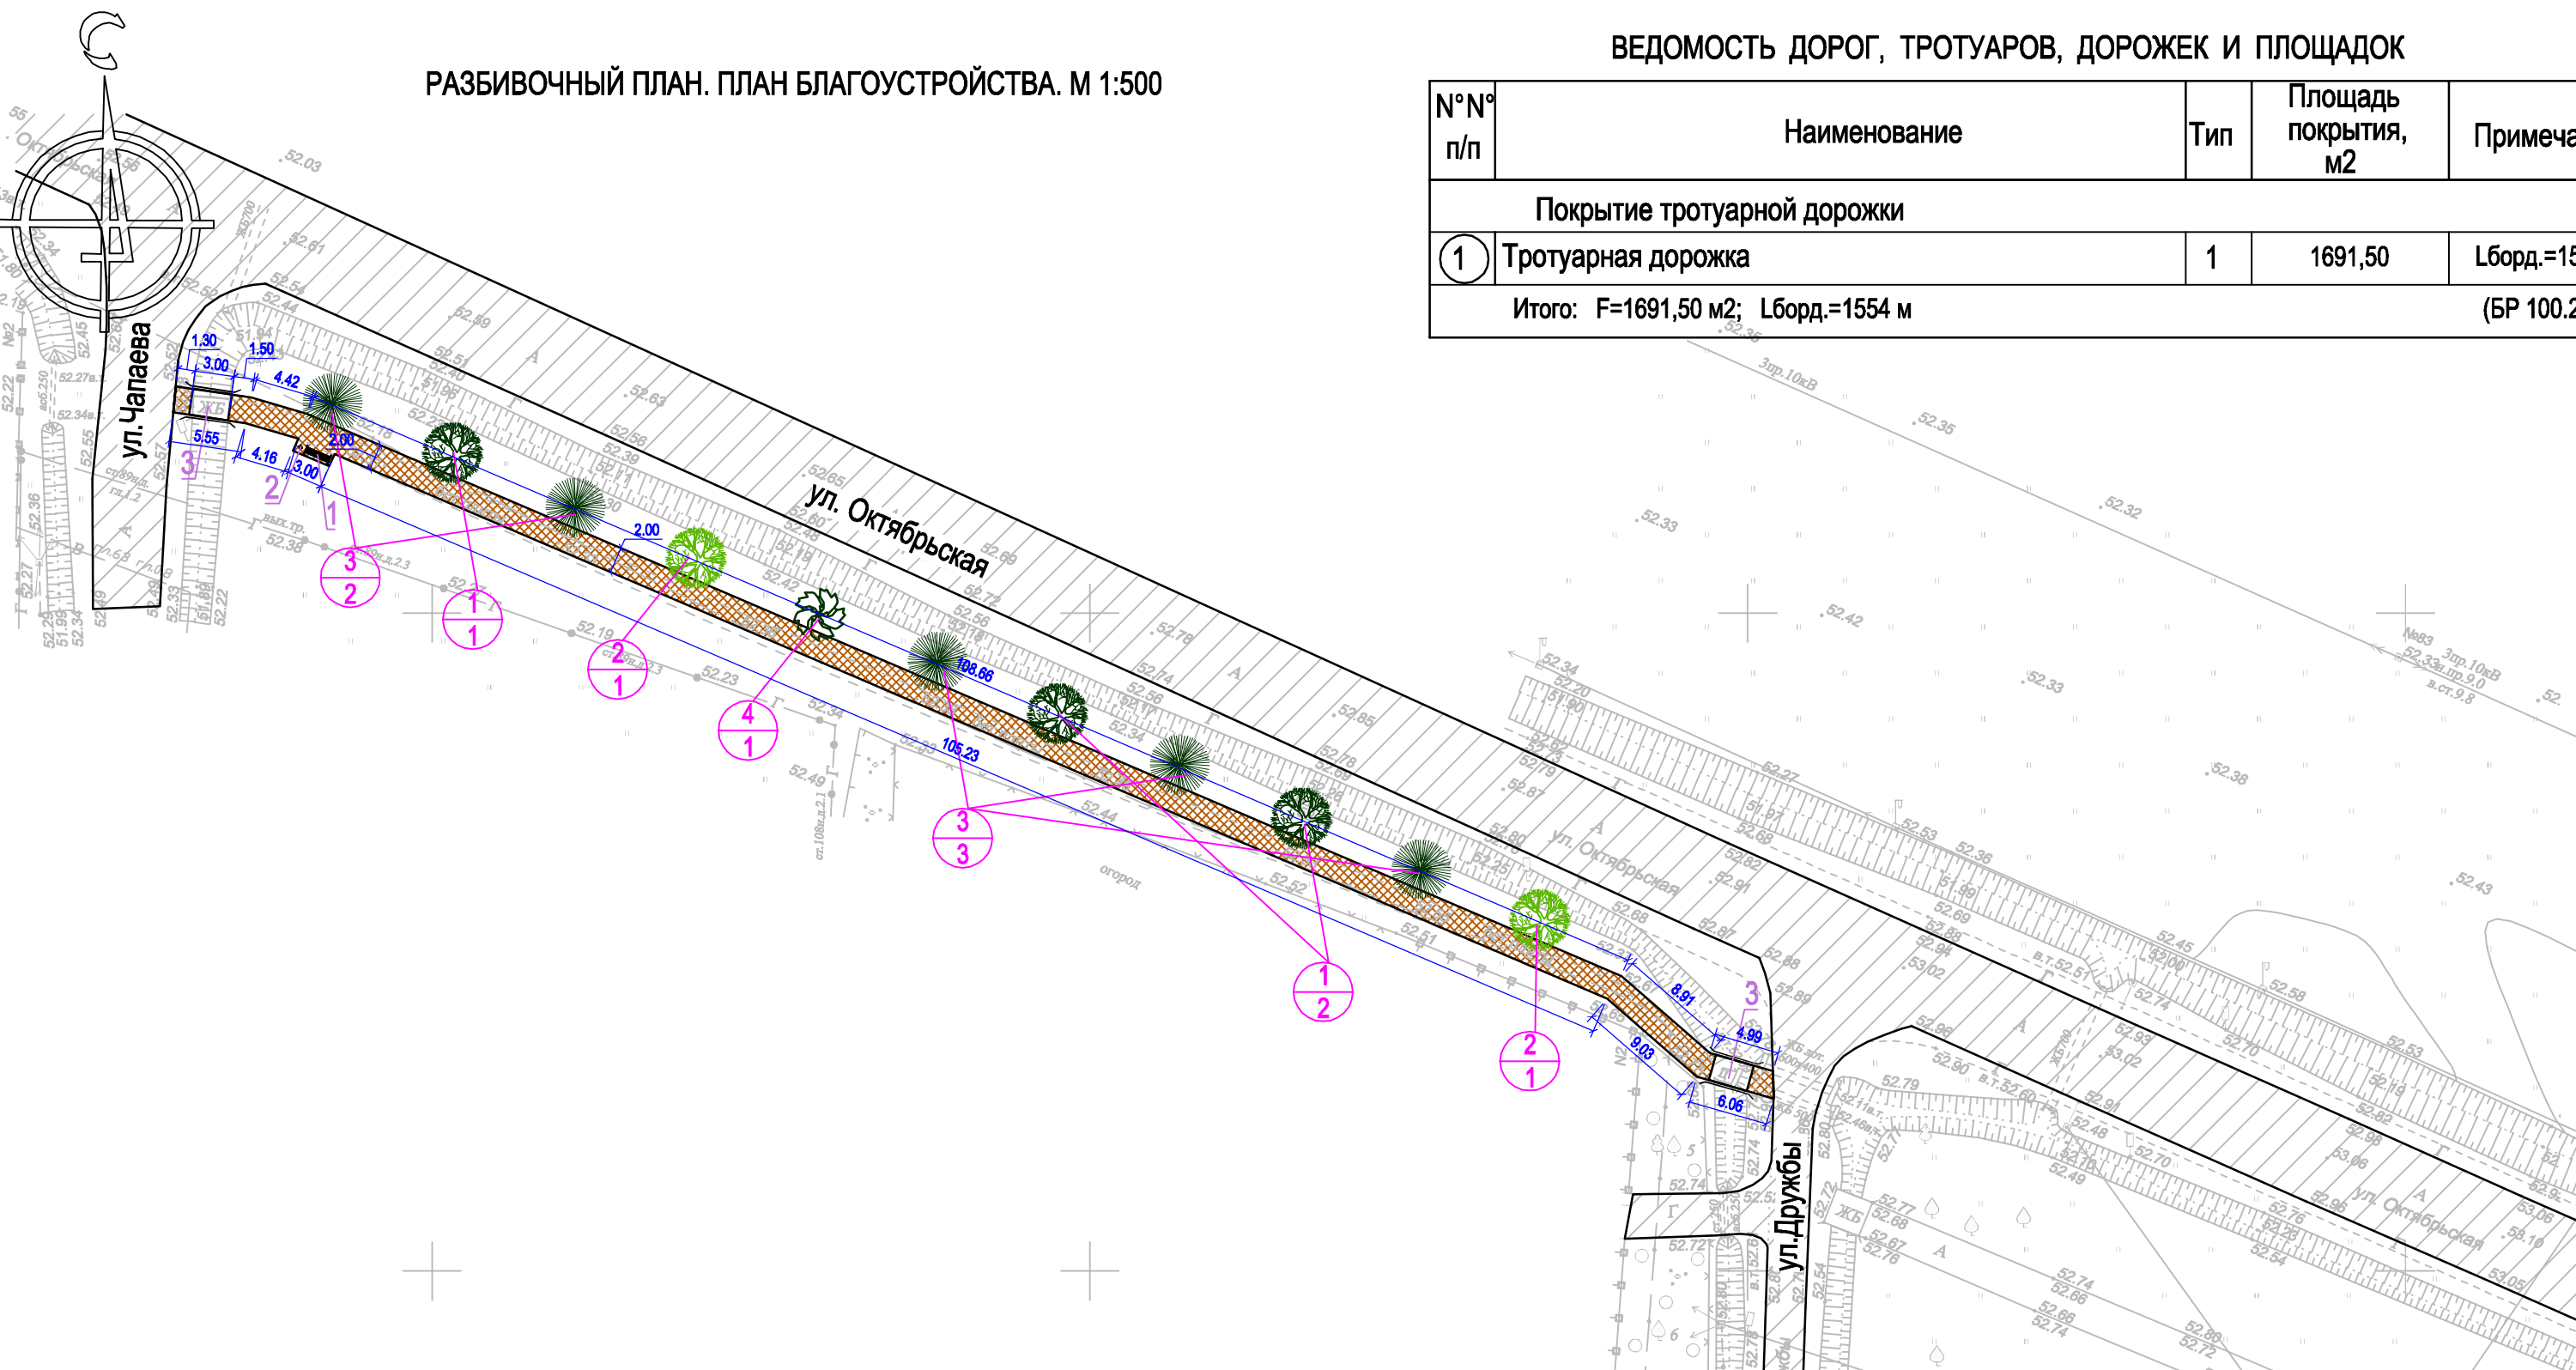

ВЕДОМОСТЬ ДОРОГ, ТРОТУАРОВ, ДОРОЖЕК И ПЛОЩАДОК

№№ п/п	Наименование	Тип	Площадь покрытия, м2	Примечание
Покрытие тротуарной дорожки				
1	Тротуарная дорожка	1	1691,50	Лборд.=1554 м
Итого: F=1691,50 м2; Lборд.=1554 м				(БР 100.20.8)


ВЕДОМОСТЬ ЭЛЕМЕНТОВ ОЗЕЛЕНЕНИЯ

Поз.	Наименование породы или вида насаждения	Площадь, м2	Кол-во шт.	Длина живой изгороди м/п
Деревья				
Существующие деревья				
1	Вишня "Канзан" (Prunus serrulata Kanzan)	2	10	
2	Груша каллериана Шантеклер (Pyrus calleryana Chanticleer)	1,4	7	
3	Ель колючая Фат Альберт (Picea pungens Fat Albert)	2,4	12	
4	Магнолия Суланжа (Magnolia soulangeana)	0,6	3	
Итого:		6,4	32	
Кустарники				
5	Thuja occidentalis (туя западная) "Smaragd"	1,6	8	
6	Thuja orientalis (туя восточная) "Aurea Nana"	1,2	6	
Итого:		2,8	14	


ВЕДОМОСТЬ ЭЛЕМЕНТОВ МАЛЫХ АРХИТЕКТУРНЫХ ФОРМ И ПЕРЕНОСНЫХ ИЗДЕЛИЙ

Номер на плане	Наименование	Номер по каталогу	Количество, шт.	Примечание
1	Диван парковый	Д-1.12	9	ООО «ДиКом»
2	Урна металлическая	У-1.6	9	ООО «ДиКом»
3	Кованый мост (3000x2000 мм)	618125	3	ООО"Гамма Плю

Конструкция покрытия тротуарных дорожек. Тип 1

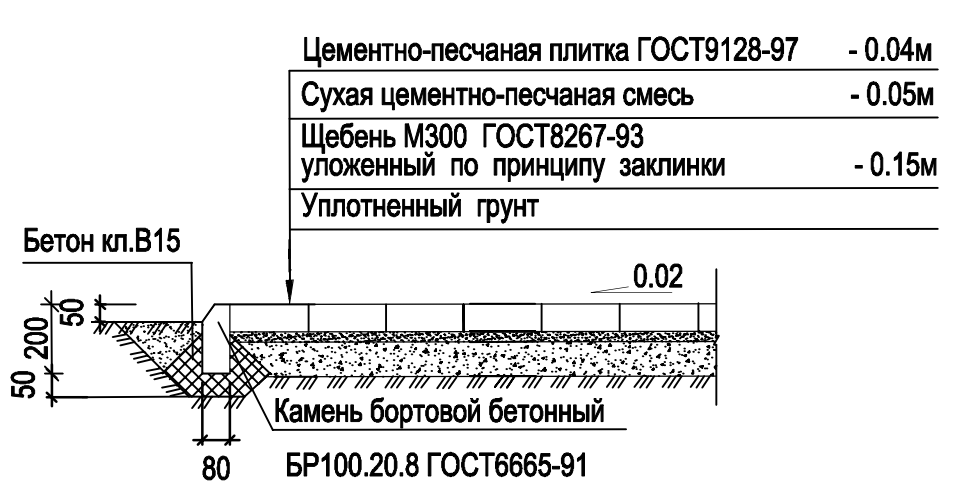

Фрагмент тротуарной дорожки

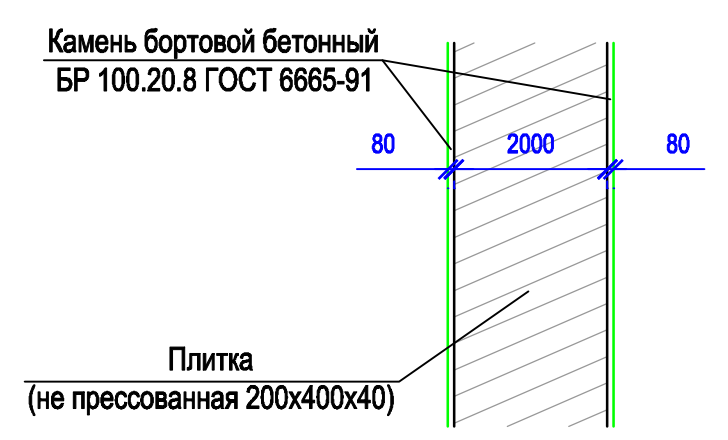


УСЛОВНЫЕ ОБОЗНАЧЕНИЯ

- Покрытие существующей дороги
- Покрытие тротуарных дорожек (плитка)
- Номер по ведомости элементов озеленения
Количество штук
- Номер по ведомости дорог, тротуаров, дорожек и площадок
- Номер по ведомости элементов МАФ
- Бортовой камень БР 100.20.8







1 Настоящий комплект чертежей выполнен на основании топосъемки, выданной заказчиком.
2 Наружное электроснабжение, электроосвещение см. листы 10-13 и спецификацию раздела ЭН.

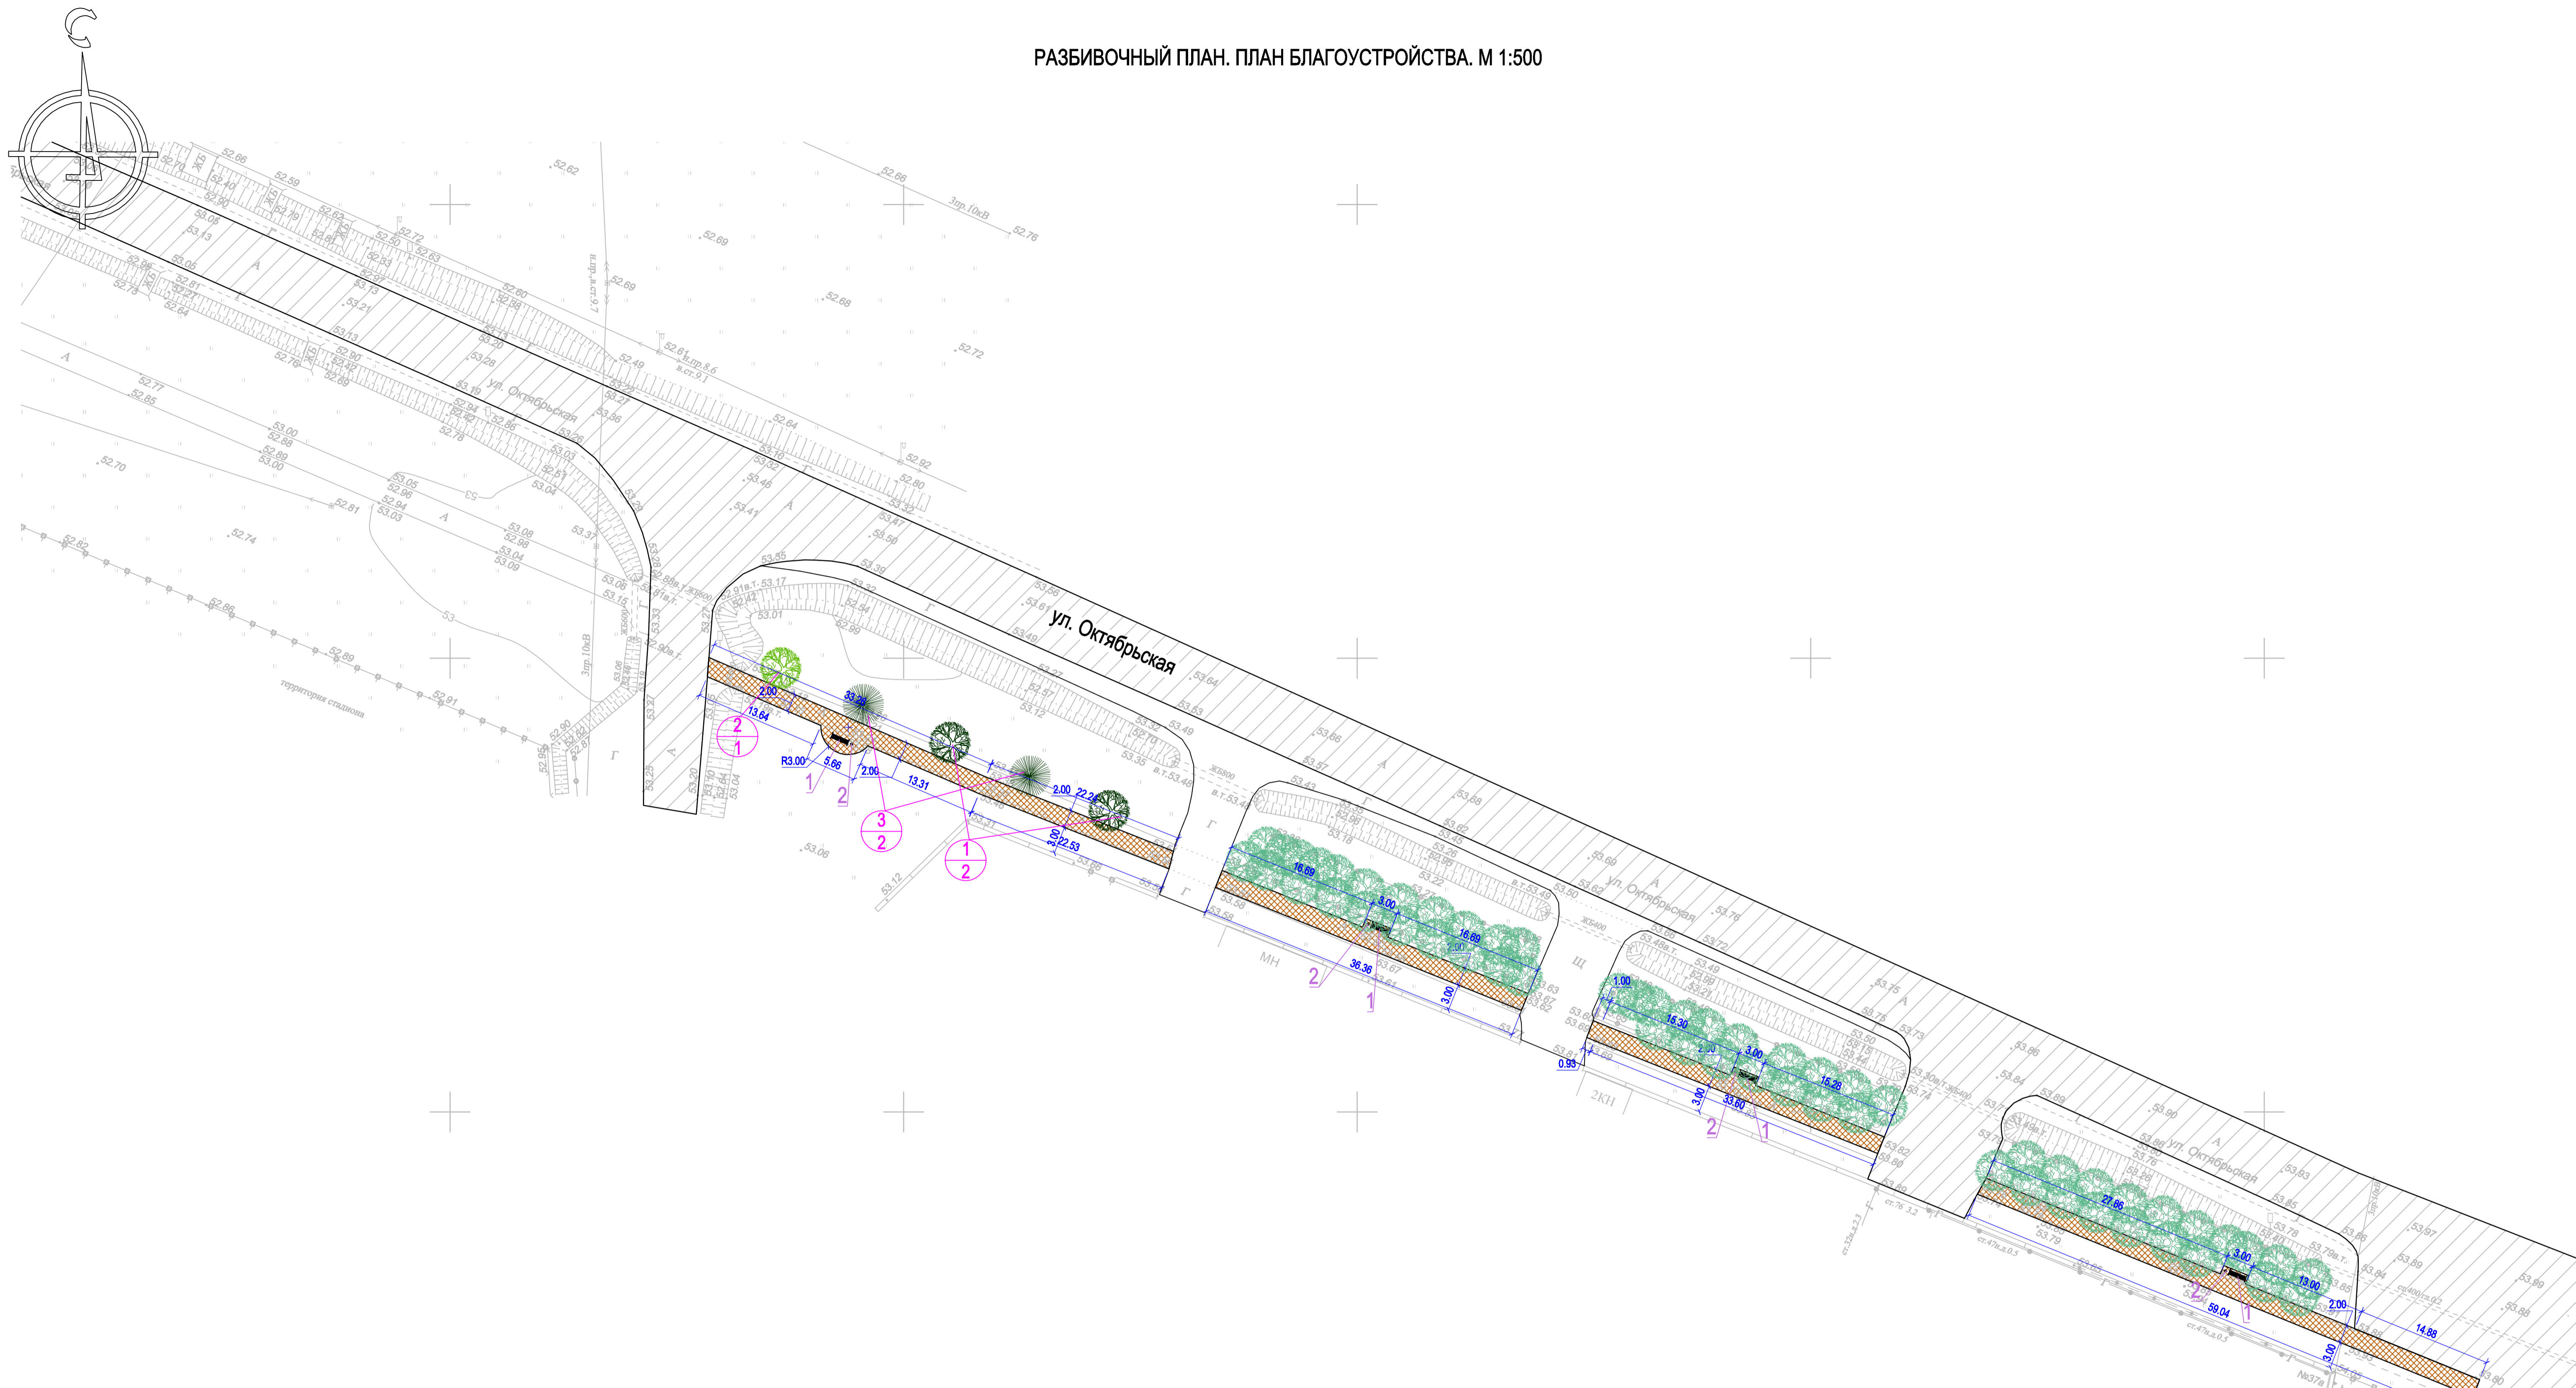ИЗМЕНЕНИЯ						ИЗДАНИЕ		
Изм.	Кол.уч.	Лист	№ док.	Подпись	Дата	Итого		
						1	1	1
Генеральный план						Р	2	
Разбивочный план. План благоустройства. М 1:500 (начало)						ИП Казанчи М.А. г. Краснодар		



РАЗБИВОЧНЫЙ ПЛАН. ПЛАН БЛАГОУСТРОЙСТВА. М 1:500

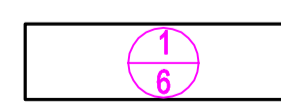



УСЛОВНЫЕ ОБОЗНАЧЕНИЯ

-  - Покрытие существующей дороги
-  - Покрытие тротуарных дорожек (плитка)
-  - Номер по ведомости элементов озеленения
Количество штук
-  - Номер по ведомости дорог, тротуаров, дорожек и площадок
-  - Номер по ведомости элементов МАФ
-  - Бортовой камень БР 100.20.8



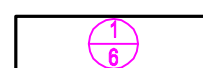

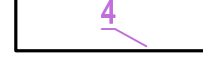

- 1 Настоящий комплект чертежей выполнен на основании топосъемки, выданной заказчиком.
- 2 Ведомость озеленения см. лист 2 данного раздела.
- 3 Ведомость дорог, тротуаров, дорожек и площадок и конструкции покрытий см. лист 2 данного раздела.
- 4 Ведомость элементов малых архитектурных форм см. лист 2 данного раздела.

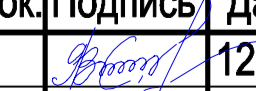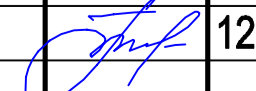???-ГП					
Благоустройство бульвара по ул. Октябрьская в ауле Понежукай, Теучежского района, Республики Адыгеи					
Изм.	Кол.уч.	Лист	№ док.	Подпись	Дата
		ГИП	Сытникова		12.19
Разраб.	Панасюк				12.19
Генеральный план				Стадия	Лист
Разбивочный план. План благоустройства. М 1:500 (продолжение)				Р	3
ИП Казанчи М.А. г. Краснодар					

РАЗБИВОЧНЫЙ ПЛАН. ПЛАН БЛАГОУСТРОЙСТВА. М 1:500

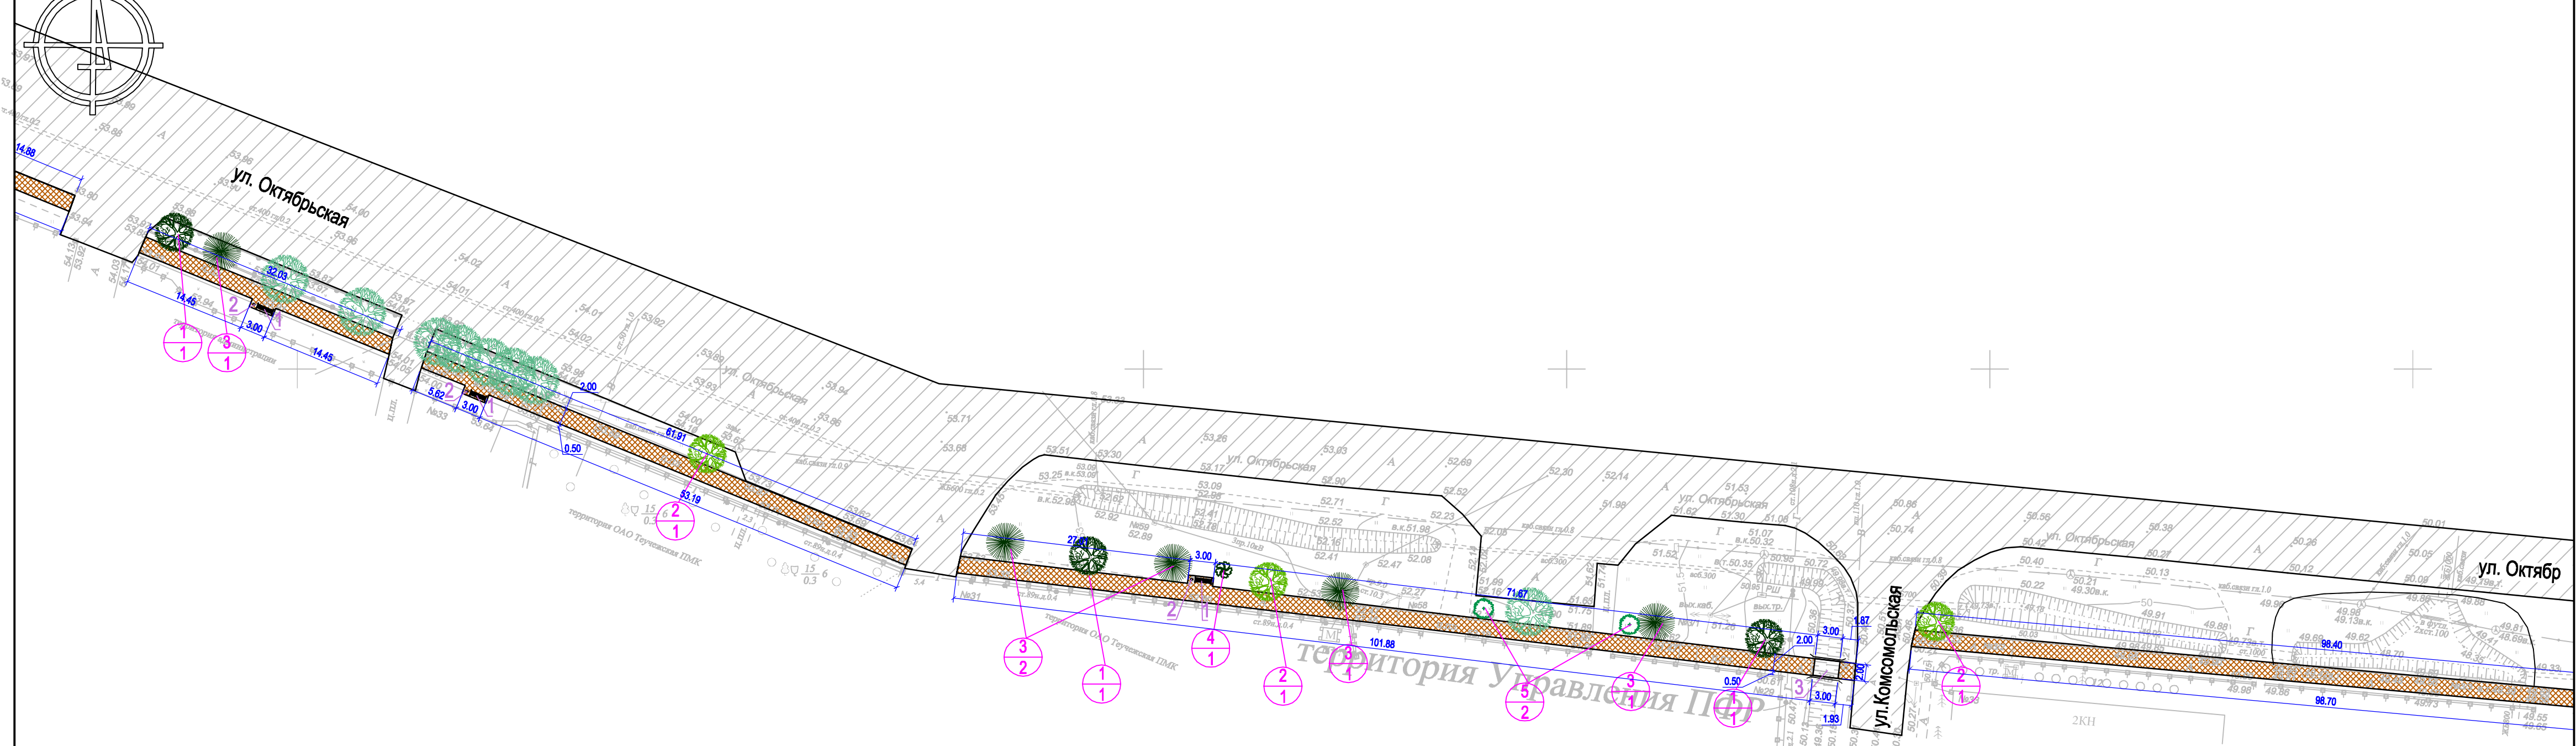
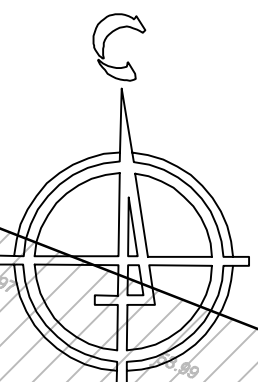


УСЛОВНЫЕ ОБОЗНАЧЕНИЯ

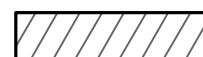
-  - Покрытие существующей дороги
-  - Покрытие тротуарных дорожек (плитка)
-  - Номер по ведомости элементов озеленения
Количество штук
-  - Номер по ведомости дорог, тротуаров, дорожек и площадок
-  - Номер по ведомости элементов МАФ
-  - Бортовой камень БР 100.20.8

X=462600
Y=14110000

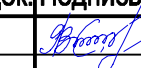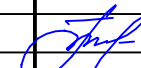

- 1 Настоящий комплект чертежей выполнен на основании топосъемки, выданной заказчиком.
- 2 Ведомость озеленения см. лист 2 данного раздела.
- 3 Ведомость дорог, тротуаров, дорожек и площадок и конструкции покрытий см. лист 2 данного раздела.
- 4 Ведомость элементов малых архитектурных форм см. лист 2 данного раздела.

???-ГП					
Благоустройство бульвара по ул. Октябрьская в ауле Понежукай, Теучежского района, Республики Адыгеи					
Изм.	Кол.уч.	Лист	№ док.	Подпись	Дата
ГП		Сытникова			12.19
Разраб.		Панасюк			12.19
Генеральный план				Стадия	Лист
Разбивочный план. План благоустройства. М 1:500 (продолжение)				Р	4
ИП Казанчи М.А. г. Краснодар				Листов	

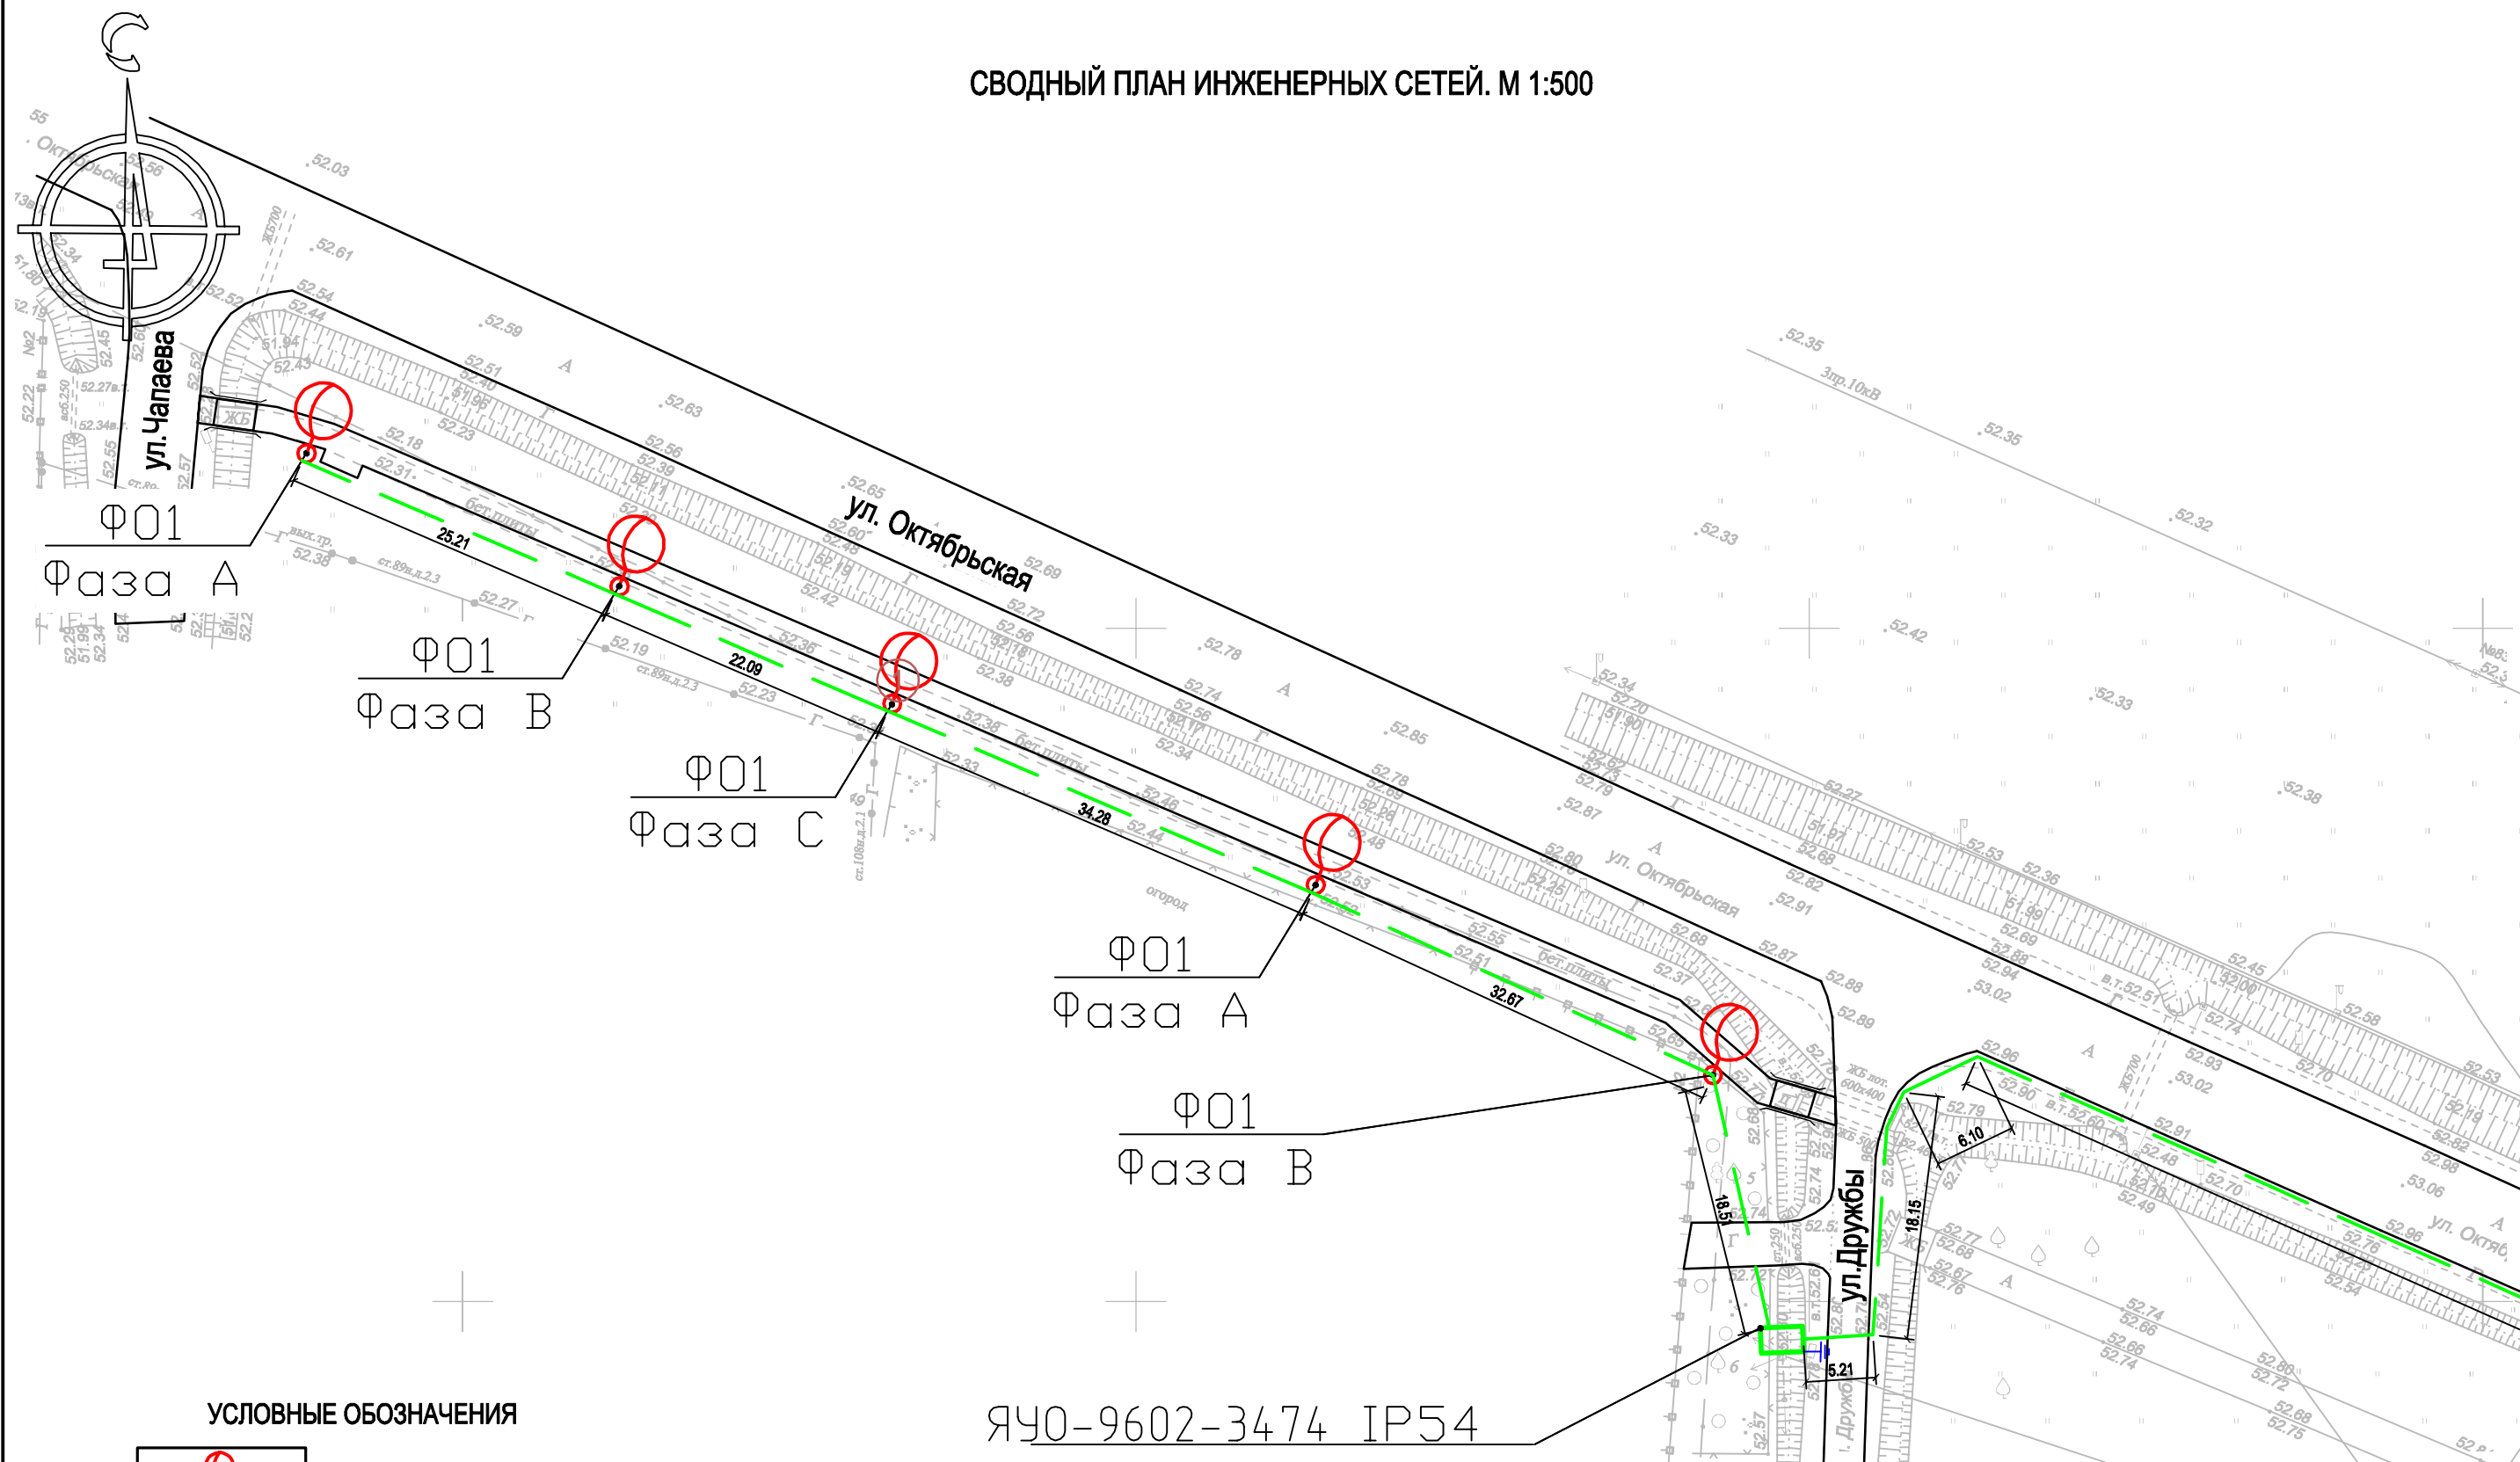

СВОДНЫЙ ПЛАН ИНЖЕНЕРНЫХ СЕТЕЙ. М 1:500



УСЛОВНЫЕ ОБОЗНАЧЕНИЯ

-  - Опора 3,5м + Фундамент 0,8м + Sedef HRZ 00001051
-  - Ф01-н1-КЛ-0,4 кВ по ЛЗ006 в ПВХ двуст. гофрир. трубе


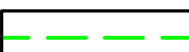
- 1 Настоящий комплект чертежей выполнен на основании топосъемки, выданной заказчиком.
- 2 Инженерные сети нанесены с чертежей:
 - наружное электроснабжение, электроосвещение - ЭН;
 - наружные сети канализации - НК.
- 3 Условные обозначения см. ГОСТ 21.204-93, ГОСТ 21.205-93.

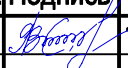						??-ГП					
						Благоустройство бульвара по ул. Октябрьская в ауле Понежукай, Теучежского района, Республики Адыгеи					
Изм.	Кол.уч	Лист	№ док.	Подпись	Дата	Генеральный план			Стадия	Лист	Листов
ГИП		Сытникова			12.19				Р	10	
Разраб.		Панасюк			12.19	Сводный план инженерных сетей. М 1:500 (начало)			ИП Казанчи М.А. г. Краснодар		



СВОДНЫЙ ПЛАН ИНЖЕНЕРНЫХ СЕТЕЙ. М 1:500




УСЛОВНЫЕ ОБОЗНАЧЕНИЯ



-  - Опора 3,5м + Фундамент 0,8м + Sedef HRZ 00001051
-  - Ф01-н1-КЛ-0,4 кВ по ЛЗ006 в ПВХ двуст. гофрир. трубе

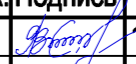- 1 Настоящий комплект чертежей выполнен на основании топосъемки, выданной заказчиком.
- 2 Инженерные сети нанесены с чертежей:
 - наружное электроснабжение, электроосвещение - ЭН;
 - наружные сети канализации - НК.
- 3 Условные обозначения см. ГОСТ 21.204-93, ГОСТ 21.205-93.

??-ГП					
Благоустройство бульвара по ул. Октябрьская в ауле Понежукай, Теучежского района, Республики Адыгеи					
Изм.	Кол.уч.	Лист	№ док.	Подпись	Дата
		ГП	Сытникова		12.19
Разраб.		Панасюк		12.19	
Генеральный план				Стадия	Лист
Сводный план инженерных сетей. М 1:500 (продолжение)				Р	11
				ИП Казанчи М.А. г. Краснодар	

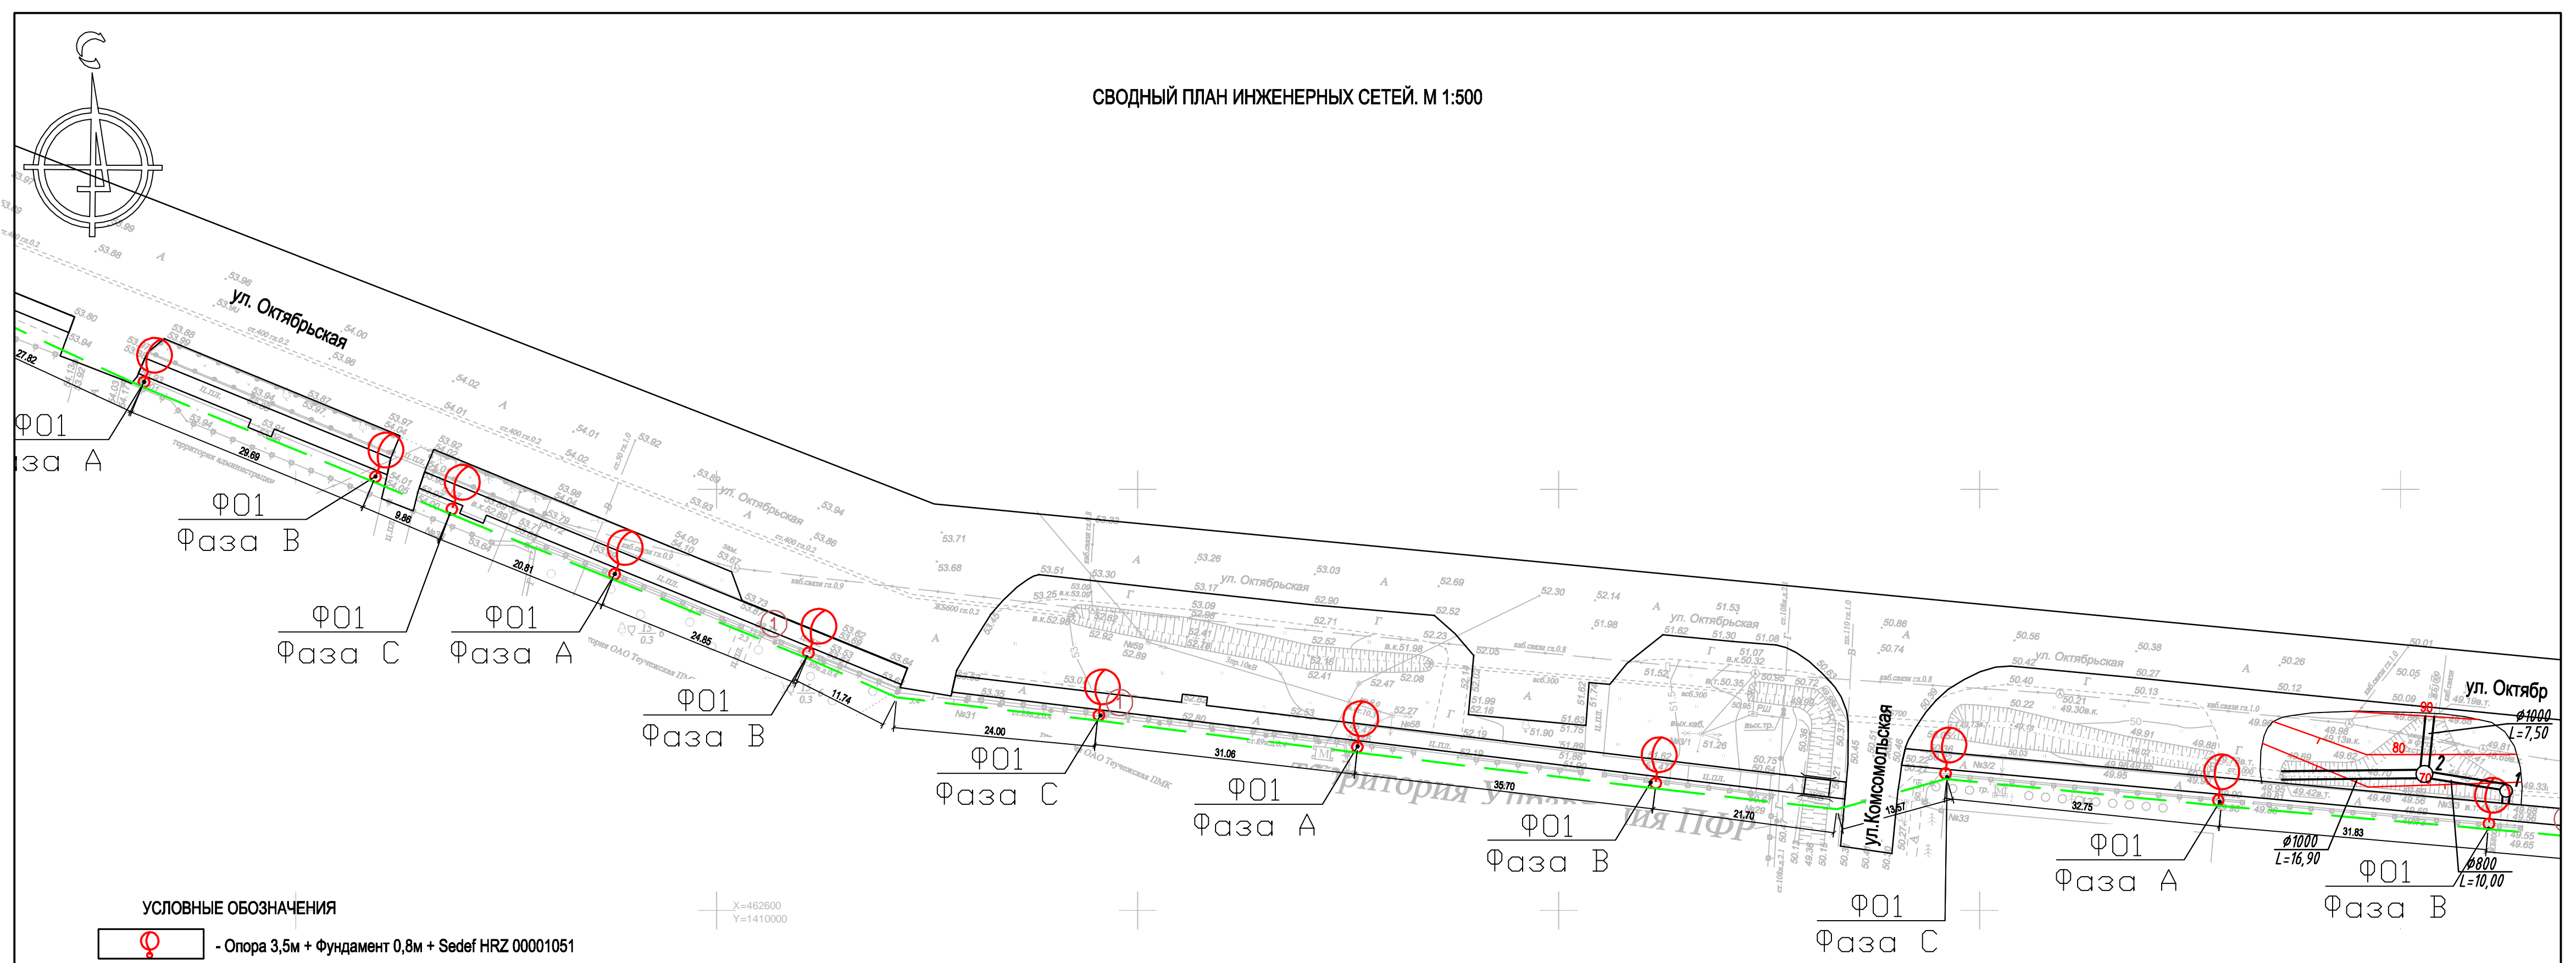СВОДНЫЙ ПЛАН ИНЖЕНЕРНЫХ СЕТЕЙ. М 1:500





-  - Опора 3,5м + Фундамент 0,8м + Sedef HRZ 00001051
-  - Ф01-н1-КЛ-0,4 кВ по Л3006 в ПВХ двуст. гофрир. трубе


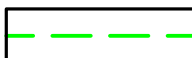
- 1 Настоящий комплект чертежей выполнен на основании топосъемки, выданной заказчиком.
- 2 Инженерные сети нанесены с чертежей:
 - наружное электроснабжение, электроосвещение - ЭН;
 - наружные сети канализации - НК.
- 3 Условные обозначения см. ГОСТ 21.204-93, ГОСТ 21.205-93.

???-ГП					
Благоустройство бульвара по ул. Октябрьская в ауле Понежукай, Теучежского района, Республики Адыгея					
Изм.	Кол.уч.	Лист	№ док.	Подпись	Дата
				<i>[Signature]</i>	12.19
ГИП		Сытникова			
Разраб.		Панасюк		<i>[Signature]</i>	12.19
Генеральный план				Стадия	Лист
Сводный план инженерных сетей. М 1:500 (продолжение)				Р	12
ИП Казанчи М.А. г. Краснодар					



СВОДНЫЙ ПЛАН ИНЖЕНЕРНЫХ СЕТЕЙ. М 1:500

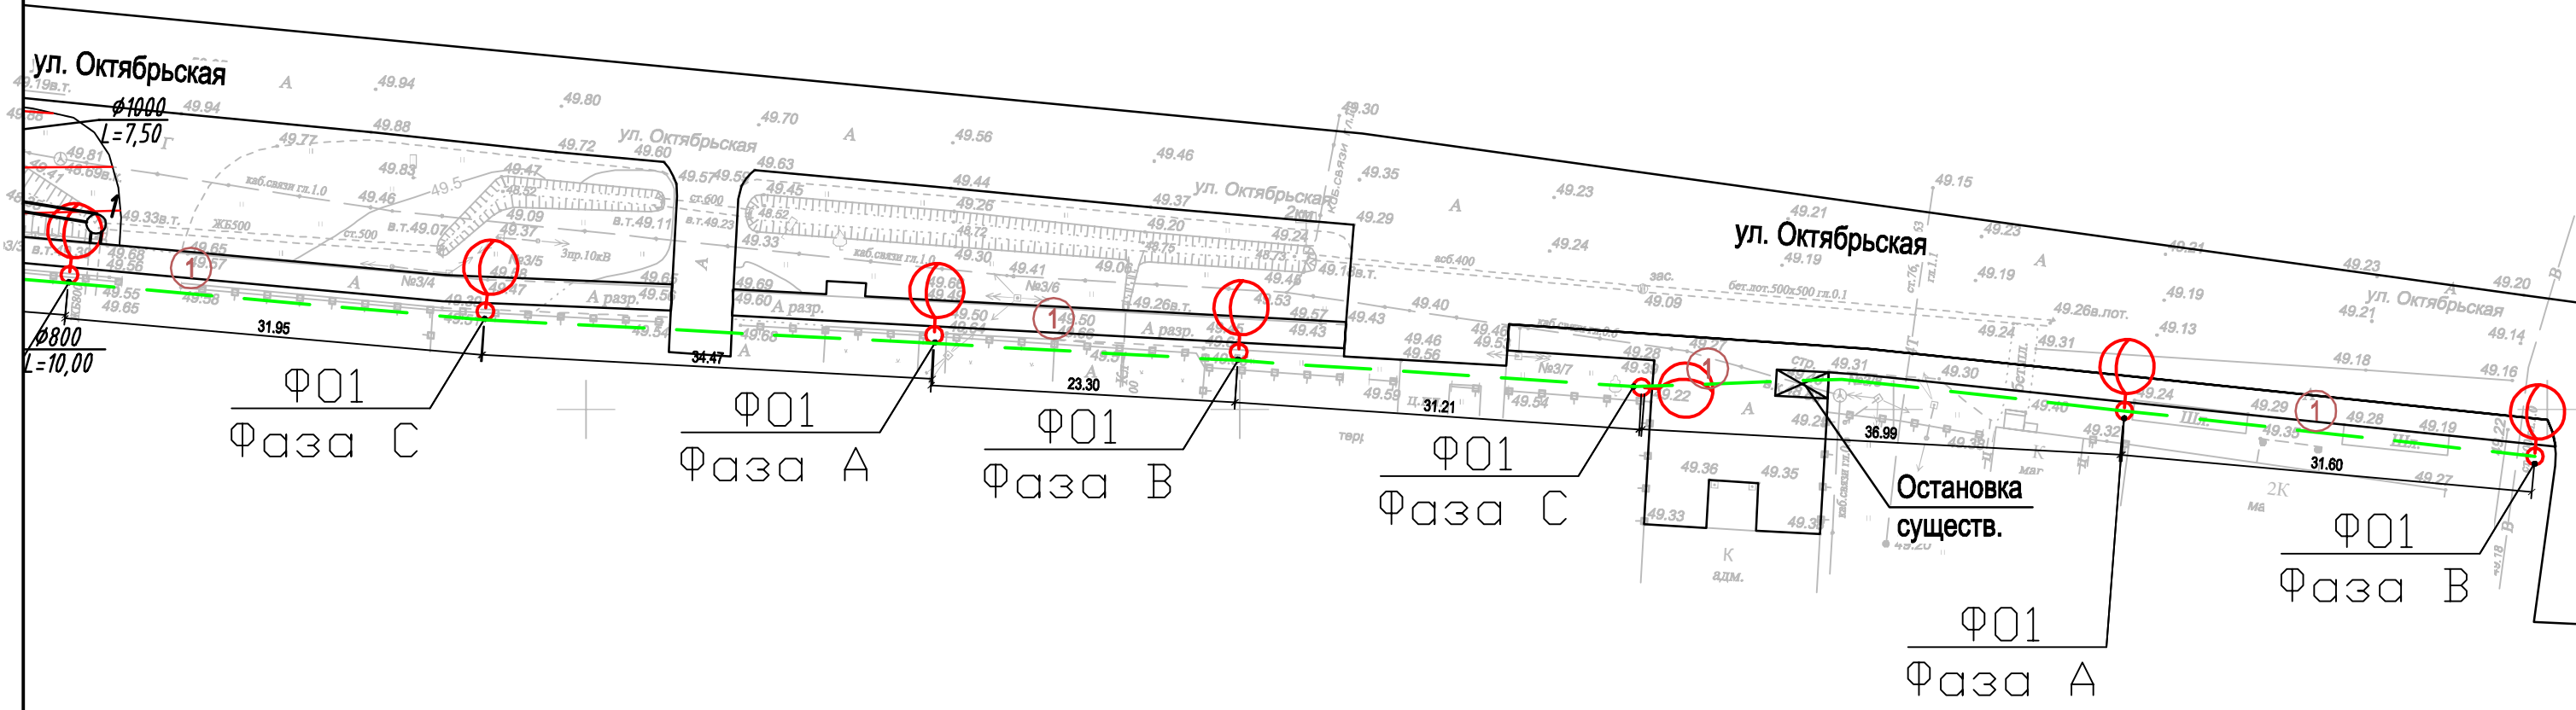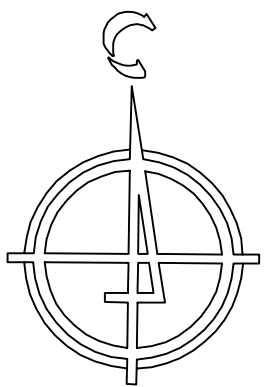

УСЛОВНЫЕ ОБОЗНАЧЕНИЯ

-  - Опора 3,5м + Фундамент 0,8м + Sedef HRZ 00001051
-  - Ф01-н1-КЛ-0,4 кВ по Л3006 в ПВХ двуст. гофрир. трубе

- 1 Настоящий комплект чертежей выполнен на основании топосъемки, выданной заказчиком.
- 2 Инженерные сети нанесены с чертежей:
 - наружное электроснабжение, электроосвещение - ЭН;
 - наружные сети канализации - НК.
- 3 Условные обозначения см. ГОСТ 21.204-93, ГОСТ 21.205-93.

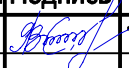						??-ГП					
						Благоустройство бульвара по ул. Октябрьская в ауле Понежукай, Теучежского района, Республики Адыгеи					
Изм.	Кол.уч	Лист	№ док.	Подпись	Дата	Генеральный план			Стадия	Лист	Листов
ГИП		Сытникова			12.19				Р	13	
Разраб.		Панасюк			12.19	Сводный план инженерных сетей. М 1:500 (окончание)			ИП Казанчи М.А. г. Краснодар		