


Условные обозначения	
Обозначение	Наименование
←□→	Линии электро передач
←□P→	Парковка
←□P→ ○	Светильник "Кобра" на сущ.опоре ЛЭП
○	Существующие деревья
✕	Настенный уличный фонарь
▭	Асфальтобетонное покрытие
▭	Навес
●	Туя Западная
●	Туя Золотистокончиковая

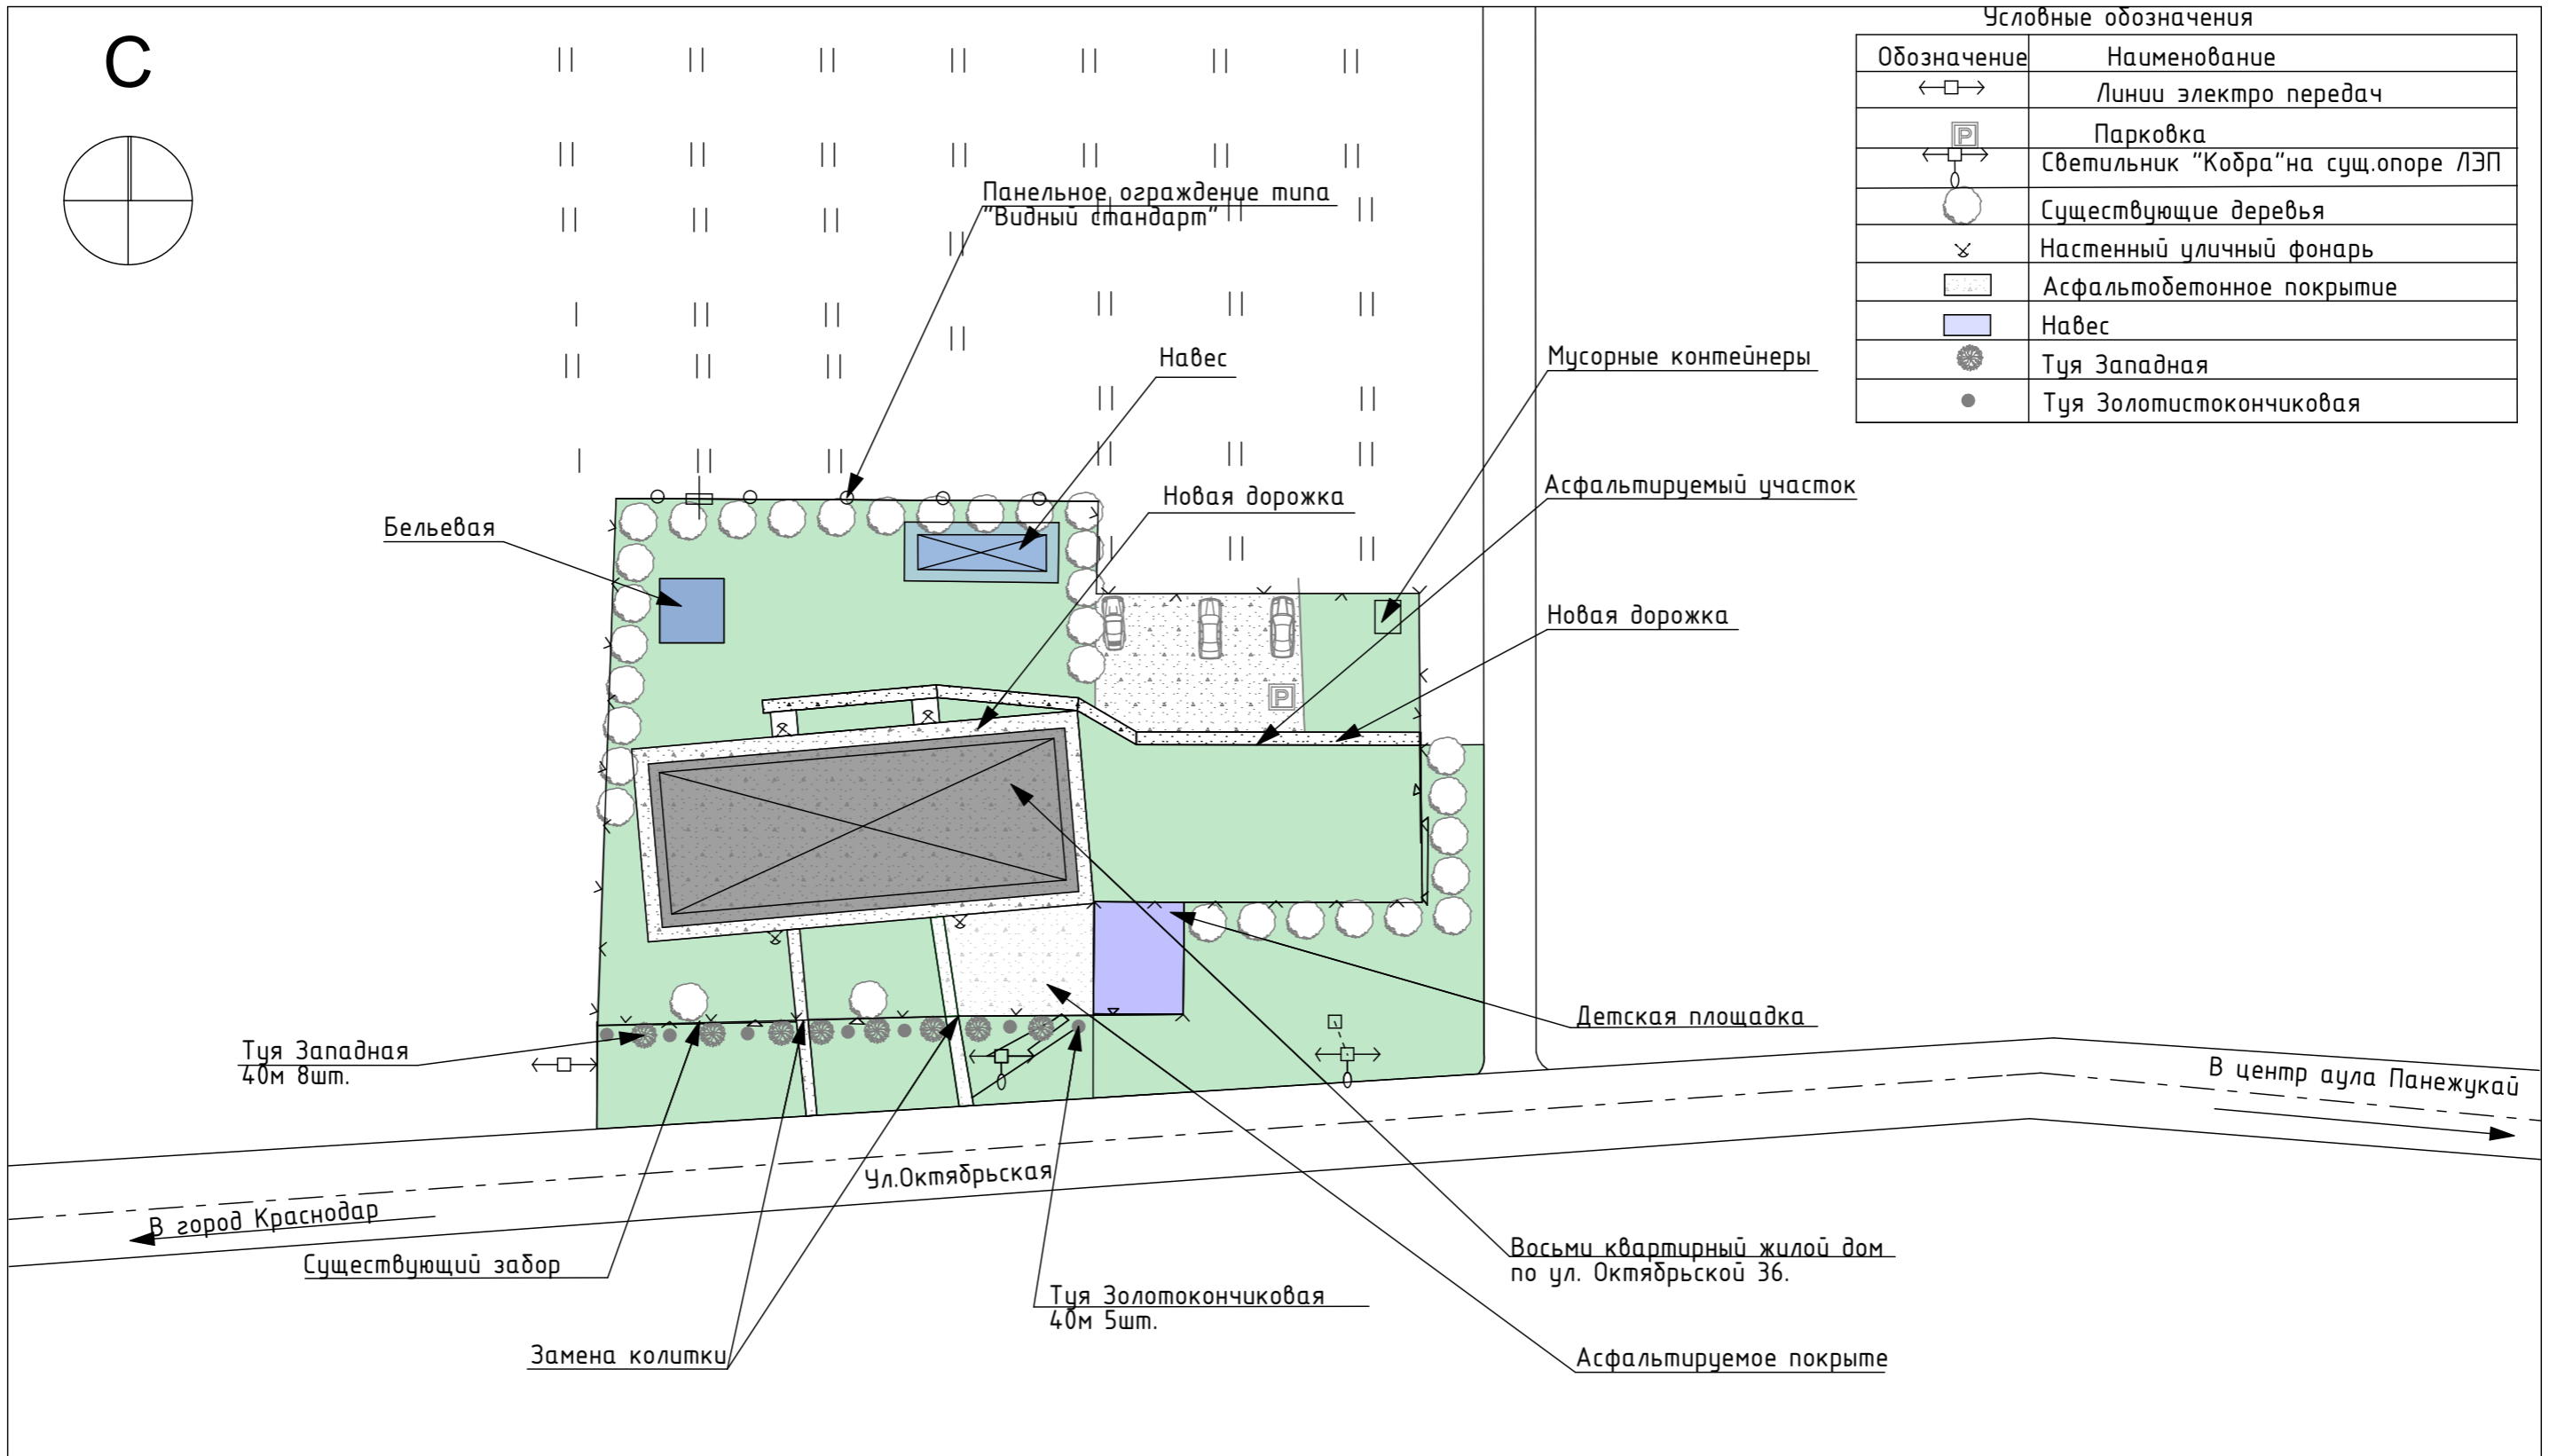

			Зак.№08.21-12			
			Реконструкция дворовой зоны восьмиквартирного жилого дома по ул.Октябрьской 36 в ауле Панежукай			
			Благоустройство	Стадия	Лист	Листов
ГИП	Крец П.А.			п	1	
			Генеральный план М 1:500	ООО "Новые технологии"		
Н.контр.	Крец А.П.					
Проект.	Крец В.А.					