



РОССИЙСКАЯ ФЕДЕРАЦИЯ
ОБЩЕСТВО С ОГРАНИЧЕННОЙ ОТВЕТСТВЕННОСТЬЮ
ПСК ВЕКТОР

Регистрационный номер № СРО-П-170-16032012
Св-во №2321
от 17 ноября 2014г.
350033 г.Краснодар, ул. 3-я Целиноградская, дом №4
тел. 8(861) 292-33-43 8(918) 318 99 53
E-mail: office@pskvector.ru

Республика Адыгея, Теучежский район, аул «Понежукай», ул.Ленина
Бульвар по ул.Ленина в ауле Понежукай

Рабочая документация

Генеральный план

559-01-2019-ГП

г.Краснодар
2019



РОССИЙСКАЯ ФЕДЕРАЦИЯ
ОБЩЕСТВО С ОГРАНИЧЕННОЙ ОТВЕТСТВЕННОСТЬЮ
ПСК ВЕКТОР

Регистрационный номер № СРО-П-170-16032012
Св-во №2321
от 17 ноября 2014г.
350033 г.Краснодар, ул. 3-я Целиноградская, дом №4
тел. 8(861) 292-33-43 8(918) 318 99 53
E-mail: office@pskvector.ru

Республика Адыгея, Теучежский район, аул «Понежукай», ул.Ленина
Бульвар по ул.Ленина в ауле Понежукай

Рабочая документация

Генеральный план

559-01-2019-ГП

Директор ООО "ПСК Вектор"

Лысенко А.Н.

Главный инженер проекта


Азеев Ю.Н.

г.Краснодар
2019

Ведомость рабочих чертежей основного комплекта ГП

Лист	Наименование	Примечание
1	Общие данные	
	Участок 1	
2	Разбивочный план 1:1000	
3	План благоустройства территории (схема покрытий) 1:1000	
4	План благоустройства территории (схема озеленения, МАФ и переносных изделий) 1:1000	
5	План электроосвещения 1:1000, Ведомость электротехнического оборудования	
	Участок 2	
6	Разбивочный план 1:1000, Фрагмент 1 1:500, Фрагмент 2 1:500	
7	План благоустройства территории (схема покрытий) 1:1000, Фрагмент 1 1:500, Фрагмент 2 1:500	
8	План благоустройства территории (схема озеленения, МАФ и переносных изделий) 1:1000, Фрагмент 1 1:500, Фрагмент 2 1:500	
9	План электроосвещения 1:1000, Фрагмент 1 1:500, Фрагмент 2 1:500, Ведомость электротехнического оборудования	

Ситуационная схема

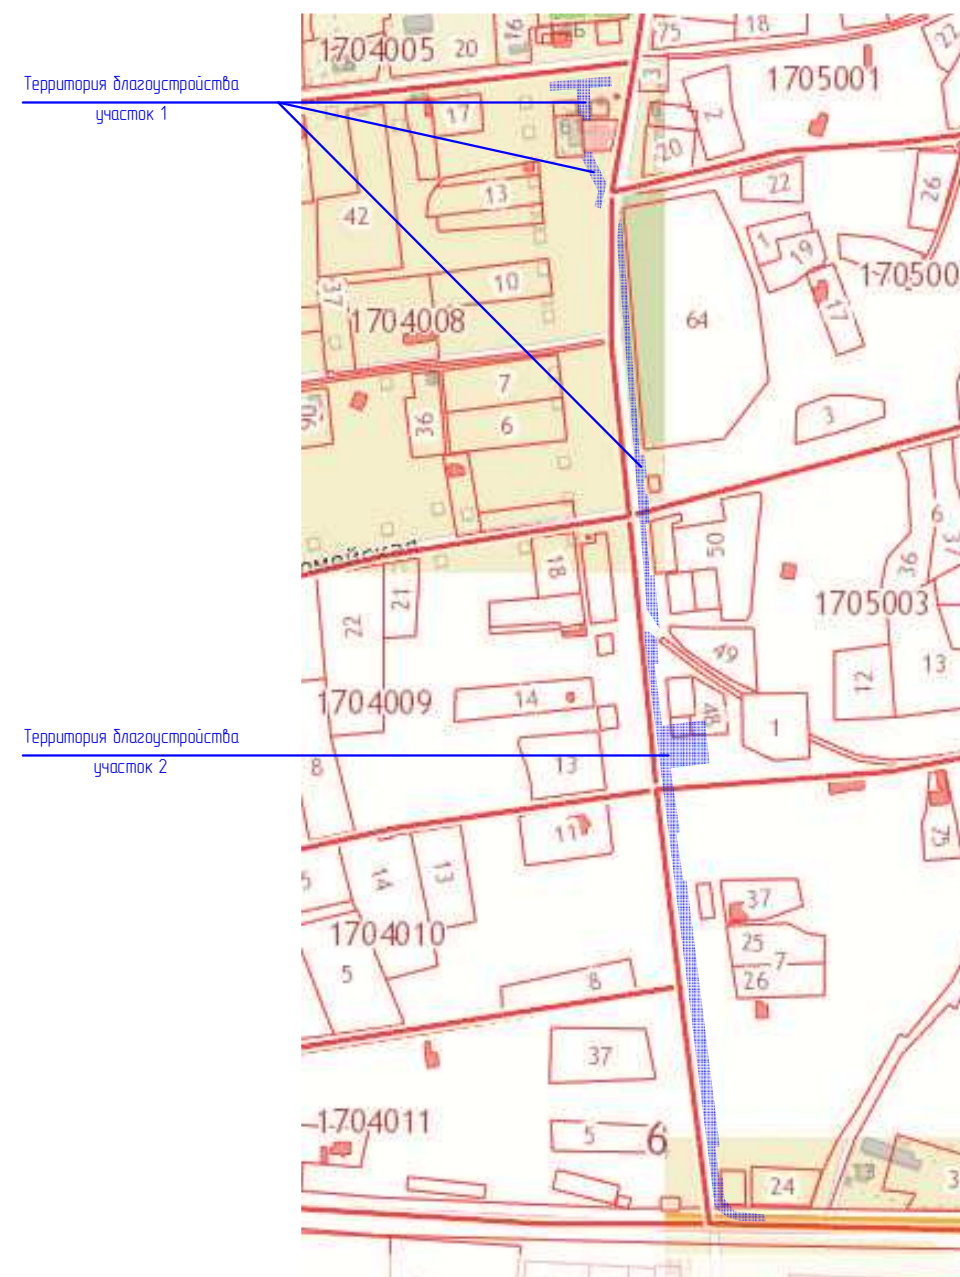

S территории благоустройства - м²


Проект генерального плана разработан на основании задания на проектирования Система координат -МСК-23, система высот -Балтийская

Ведомость основных комплектов рабочих чертежей

Обозначение	Наименование	Примечание
559-01-2019-ГП	Генеральный план	



Ведомость ссылочных и прилагаемых документов

Обозначение	Наименование	Примечание
СП 42.13330.2016	Градостроительство. Планировка и застройка городских и сельских поселений	
ГОСТ 21.508-93	Правила выполнения рабочей документации генеральных планов предприятий, сооружений и жилищно-гражданских объектов	
ГОСТ Р 21.1101-2013	Основные требования к проектной и рабочей документации	
ГОСТ 21.501-2011	Правила выполнения рабочей документации архитектурных и конструктивных решений	
ОДН 218.046-01	Проектирование нежестких дорожных одежд	
ГОСТ 6665-91	Камни бетонные и железобетонные бортовые	
ГОСТ 9128-2013	Смеси асфальтобетонные, полимерасфальтобетонные, асфальтобетон, полимерасфальтобетон для автомобильных дорог и аэродромов	
ГОСТ 8267-93	Щебень и гравий из плотных горных пород для строительных работ	

					2019	559-01-2019-ГП		
					Республика Адыгея, Теучежский район, аул «Понежукай», ул. Ленина			
Изм.	N уч.	Лист	N док.	Подпись	Дата	Бульвар по ул. Ленина в ауле Понежукай		
Г.И.П.				Агеев Ю.Н.		Стадия	Лист	Листов
Разработал				Кривомазов А.А.		Р	1	
					Общие данные			ООО "ПСК Вектор" г.Краснодар
Н.контроль				Сокол В.Н.				

Разбивочный план
1:1000 участок 1

Условные обозначения

-  - Границы территории благоустройства
- 1-12 - Контрольные точки привязки
-  - Тротуар (мощение бетонной плиткой)

Контрольные точки

Точка	Координата по оси X	Координата по оси Y
1	462562,47	1410398,45
2	462565,50	1410422,01
3	462547,96	1410411,78
4	462548,11	1410415,07
5	462536,36	1410412,75
6	462536,39	1410416,02
7	462515,41	1410417,22
8	462514,57	1410419,80
9	462512,82	1410427,61
10	462361,64	1410442,31
11	462354,29	1410447,23




Примечание

Разбивку территории благоустройства вести от контрольных точек (узловые точки участка благоустройства).
Перед началом выполнения работ по благоустройству, закрепить на месте контрольные точки и согласовать с Заказчиком.

Экспликация зданий и сооружений


Номер на плане	
1	Здание (общ.)

Инв. № подл.	Подпись и дата	Взам. инв. №	Согласовано

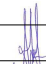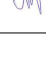					2019	559-01-2019-ГП		
Республика Адыгея, Теучежский район, аул «Понежукай», ул. Ленина								
Изм.	№ уч.	Лист	№ док.	Подпись	Дата			
Г.И.П.		Азеев Ю.Н.				Студия	Лист	Листов
Разработал		Кривомазов А.А.				Р	2	
Н.Контроль		Сокол В.Н.				ООО "ПСК Вектор" г.Краснодар		




План благоустройства территории (схема покрытий)
1:1000 участок 1

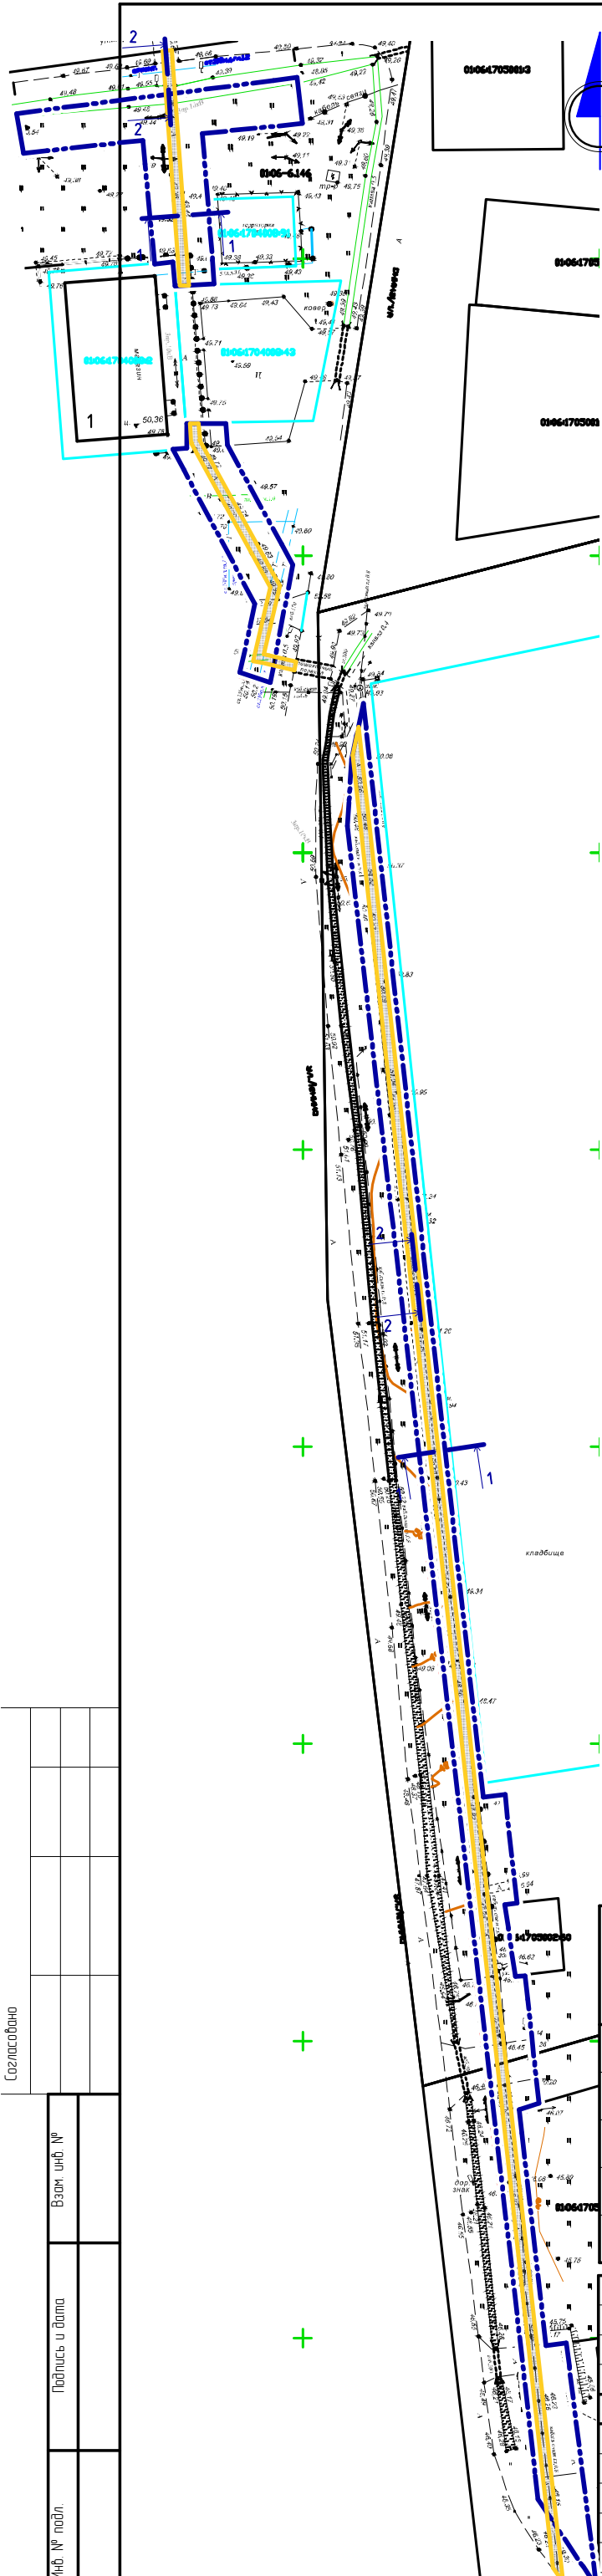


Условные обозначения

- — — — — - Границы территории благоустройства
- Тротуар (мощение бет. плиткой)
- — — — — - Бордюр садовый БР 100.20.8

1-1
(узел примыкания тротуара к газону)

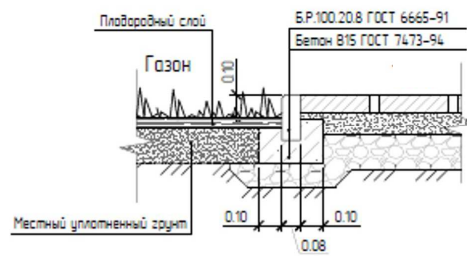

2-2
(покрытие тротуара)

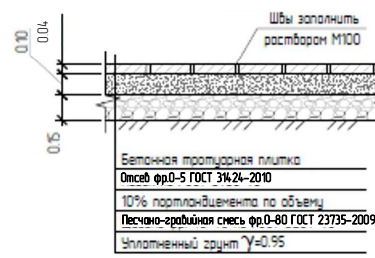

Ведомость тротуаров, дорожек и площадок

Поз.	Наименование	Тип	Площадь покрытия, м2	Примечание
1	Тротуар (мелкогабаритная бетонная плитка) серый		605	200x100x40мм или 200x200x60мм
	Бордюр садовый БР 100.20.8		766 м.п.	

					2019	559-01-2019-ГП		
					Республика Адыгея, Теучежский район, аул «Понежукай», ул. Ленина			
Изм.	№ уч.	Лист	№ док.	Подпись	Дата			
Г.И.П.		Азеев Ю.Н.				Стандия	Лист	Листов
Разработал		Кривомазов А.А.				Р	3	
Н.Контроль		Сокол В.Н.				План благоустройства территории (схема покрытий) 1:1000 (участок 1)		ООО "ПСК Вектор" г.Краснодар


Согласовано

Взам. инв. №

Подпись и дата

Инв. № подл.

План благоустройства территории (схема озеленения, МАФ и переносных изделий)
1:1000 участок 1

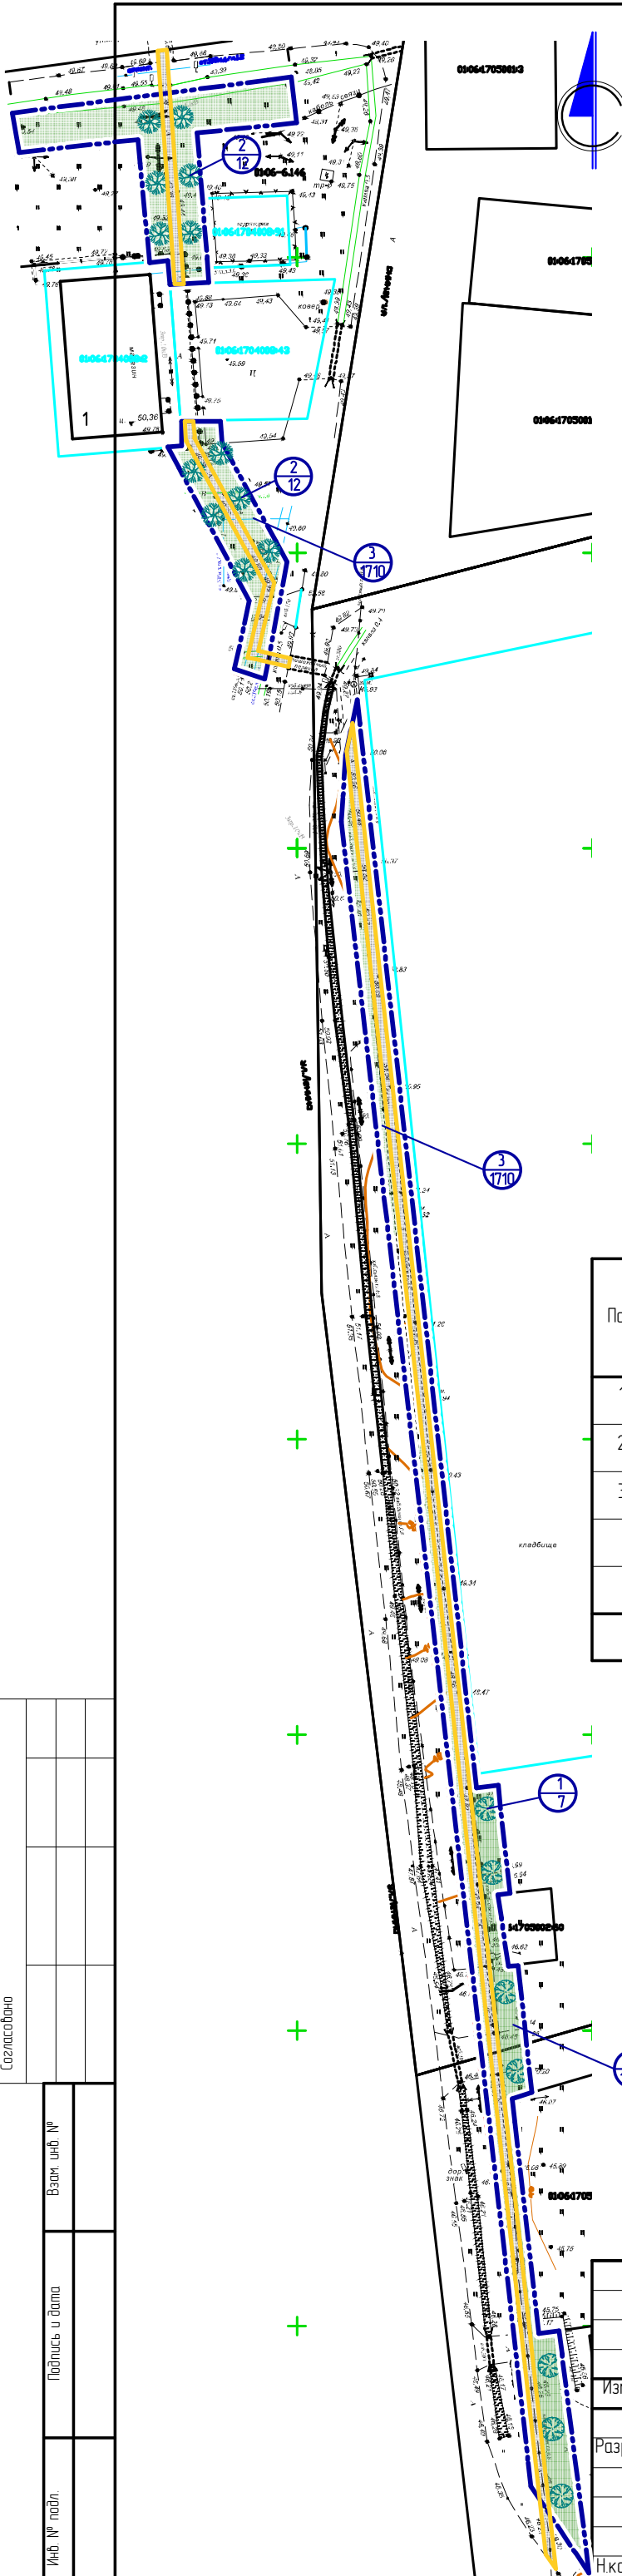

Условные обозначения

- Границы территории благоустройства
- Туя колониальная
- Липа Европейская
- Газон
- Номер позиции/количество элемента озеленения

Ведомость элементов озеленения

Поз.	Наименование породы или вида насаждения	Возраст, лет	Кол.	Примечание
1	Липа европейская		7	
2	Туя колониальная (западная Голден Смарагд)		12	
3	Газон		1710	м2
Примечание - элементы озеленения принять по каталогу - Садовый центр "Твой сад" (http://tvoj-sad93.ru)				

Изм.	№ уч.	Лист	№ док.	Подпись	Дата	2019	559-01-2019-ГП		
Разработал		Кривомазов А.А.					Республика Адыгея, Теучежский район, аул «Понежукай», ул. Ленина		
Н.Контроль		Сокол В.Н.					Бульвар по ул. Ленина в ауле Понежукай		
План благоустройства территории (схема озеленения, МАФ и переносных изделий) 1:1000 (участок 1)							Страница	Лист	Листов
							Р	4	
							ООО "ПСК Вектор" г.Краснодар		

Согласовано



Взам. инв. №


Подпись и дата

Инв. № подл.


План электроосвещения
1:1000 участок 1

Условные обозначения

-  - Силовой кабель в траншее
-  - Светильник

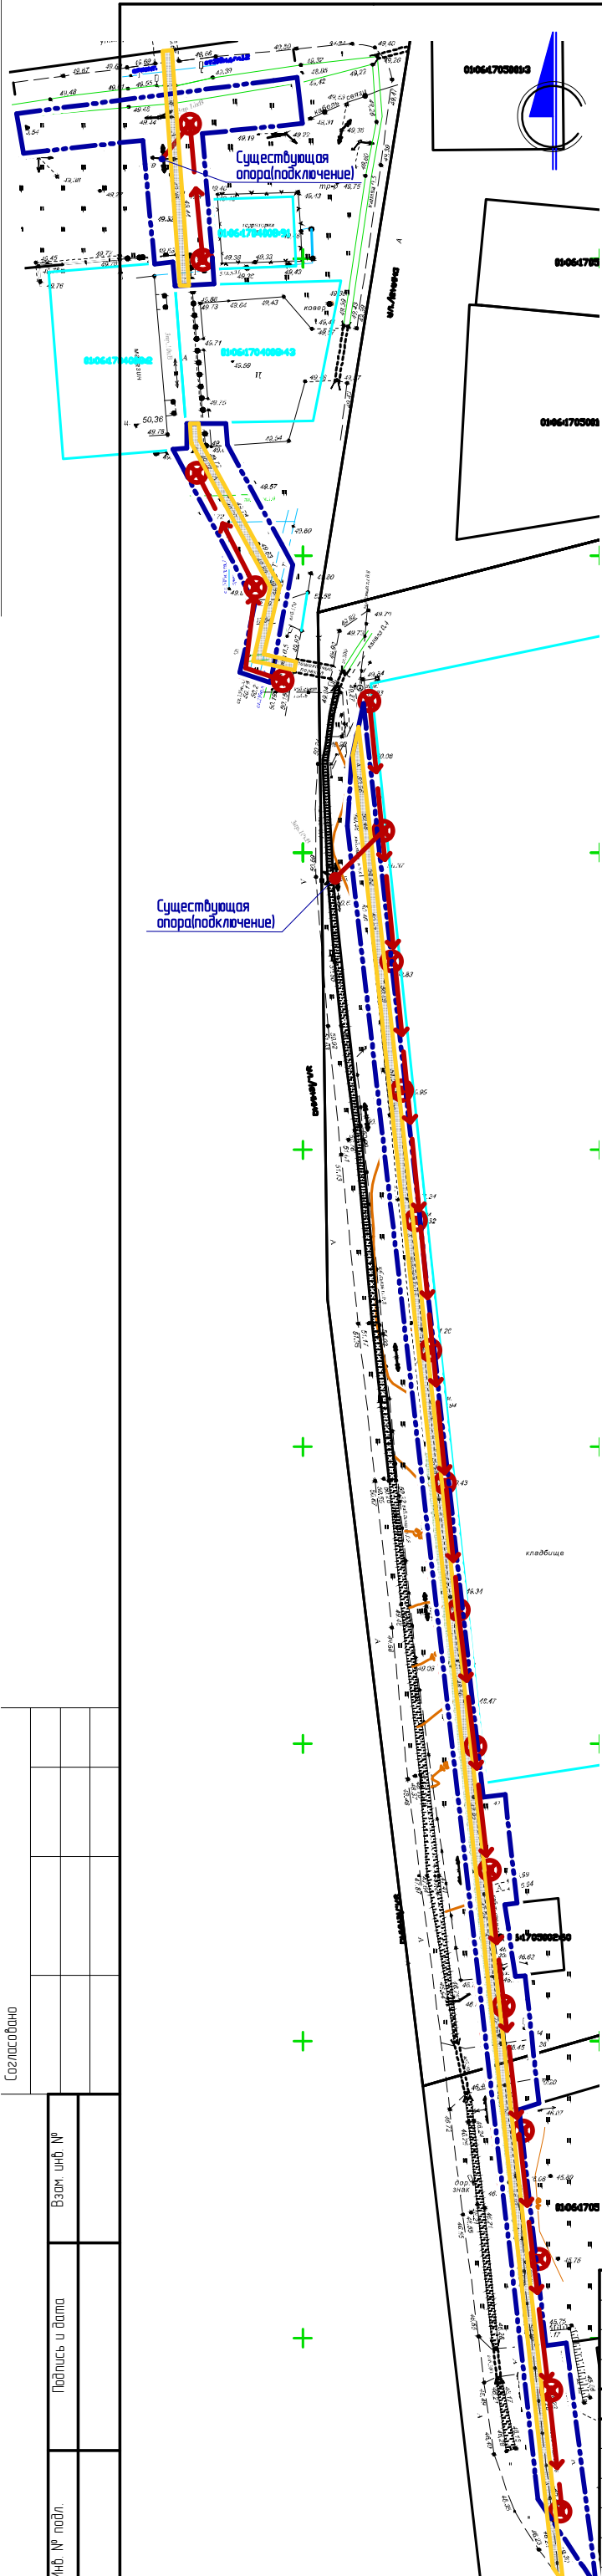

Узел ввода кабеля в опору

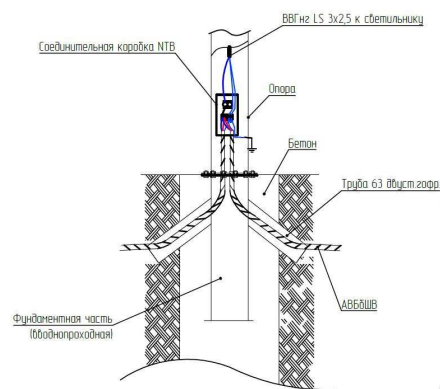

Примечание

Кабель проложить согласно Л3006
 Типы траншей согласно Л3006
 Пересечения со смежными инженерными коммуникациями выполнять по Л3006
 Глубина заложения кабеля относительно поверхности земли -0,6м
 Подъем кабеля к щитку Щ40 выполнить в двухсторонней зафрантованной трубе Ø63мм
 При засыпке траншеи вместо песка применить мягкий просеянный грунт

Ведомость электротехнического оборудования





Наименование	Обозначение и технические характеристики	Кол.	Ед. изм.	Примечание
Щит управления освещением У1 с наборными элементами	ЭЛТА Щ40-1-М-63 IP54 УХЛЗ	1	компл.	Сборка по схеме
Кабель силовой с изоляцией ПВХ и фроней из 2 стальных или стальных оцинкованных лент	АВБбШв 5х6 (ОЖ)-1	387	м.п.	В траншее
Кабель силовой с изоляцией ПВХ оболочкой пониженной пожароопасности, медные жилы	ВВГ нз LS 3х25 0,66 кВ	60	м.п.	Внутри опор
Труба гибкая двустенная для кабельной канализации Ø 63мм, цвет красный		40	м.п.	
Вводный щиток типа NTB		20	шт.	
Бетонный фундамент под опору светильника V до 0,09 м³		20	шт.	
Светильник уличный серия "Глобус Макси" FGM -08 на стальной опоре Декор	E27, max 60W, 220V	20	шт.	000"Светлый мир"

Согласовано	Взам. инв. №	
	Подпись и дата	
Инв. № подл.		


Изм.	№ уч.	Лист	№ док.	Подпись	Дата	2019	559-01-2019-ГП
Республика Адыгея, Теучежский район, аул «Понежукай», ул. Ленина							
Бульвар по ул. Ленина в ауле Понежукай						Стадия	Лист
						Р	5
План электроосвещения 1:1000 Ведомость электротехнического оборудования (участок 1)						ООО "ПСК Вектор" г.Краснодар	

Разбивочный план
1:1000 участок 2


Условные обозначения

-  - Границы территории благоустройства
- 1-8** - Контрольные точки привязки
-  - Асфальтобетонное покрытие(сущ.)
-  - Тротуар(мощение бет.плиткой)
-  - Песчанное покрытие

Фрагмент 1
1:500

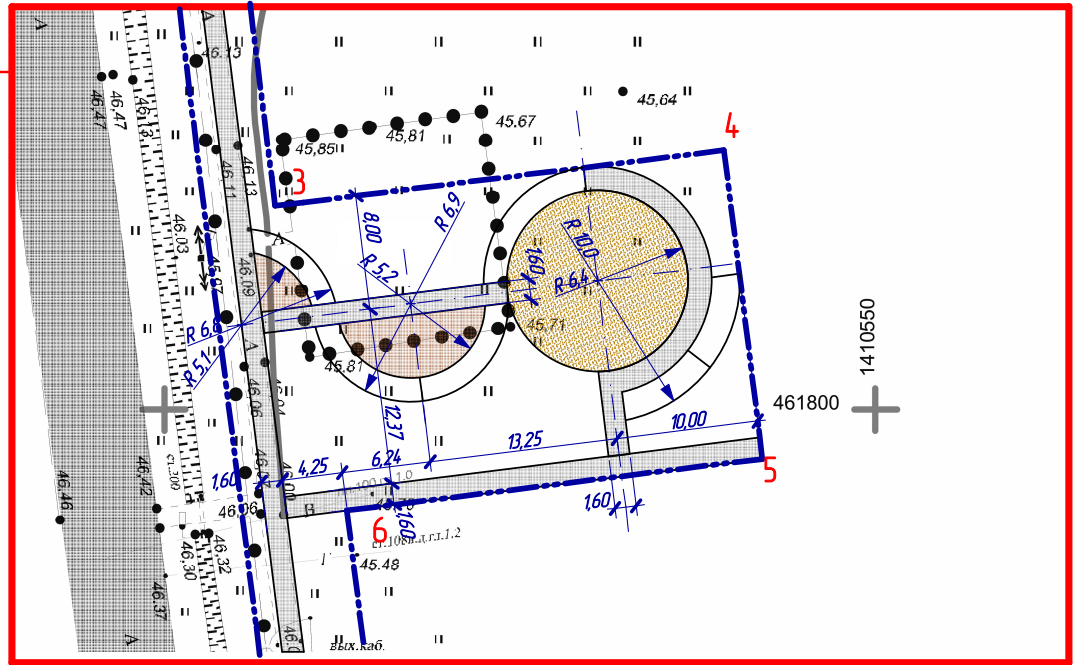

Фрагмент 2
1:500

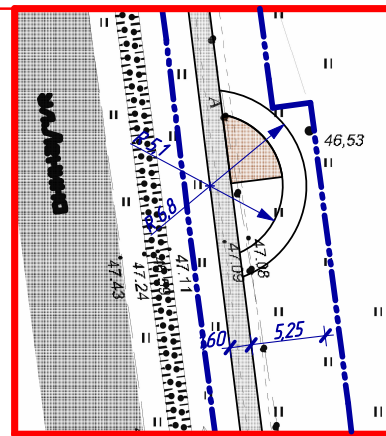

Контрольные точки


Точка	Координата по оси X	Координата по оси Y
1	461897,15	1410494,09
2	461897,29	1410495,73
3	461814,18	1410506,07
4	461818,26	1410538,90
5	461796,53	1410541,60
6	461793,02	1410513,35
7	461466,22	1410553,98
8	461465,42	1410547,76

Примечание

Разбивку территории благоустройства вести от контрольных точек (угловые точки участка благоустройства)
Перед началом выполнения работ по благоустройству, закрепить на месте контрольные точки и согласовать с Заказчиком

Экспликация зданий и сооружений

Номер на плане	Здание (обц.)
1	Здание (обц.)


					2019	559-01-2019-ГП			
					Республика Адыгея, Теучежский район, аул «Понежукай», ул.Ленина				
Изм.	№ уч.	Лист	№ док.	Подпись	Дата				
Г.И.П.				Агеев Ю.Н.					
Разработал				Кривомазов А.А.		Бульвар по ул.Ленина в ауле Понежукай			
						Стадия	Лист	Листов	
						Р	6		
						Разбивочный план 1:1000, Фрагмент 1 1:500, Фрагмент 2 1:500 (участок 2)			
						ООО "ПСК Вектор" г.Краснодар			
									

Согласовано

Взам инв. №



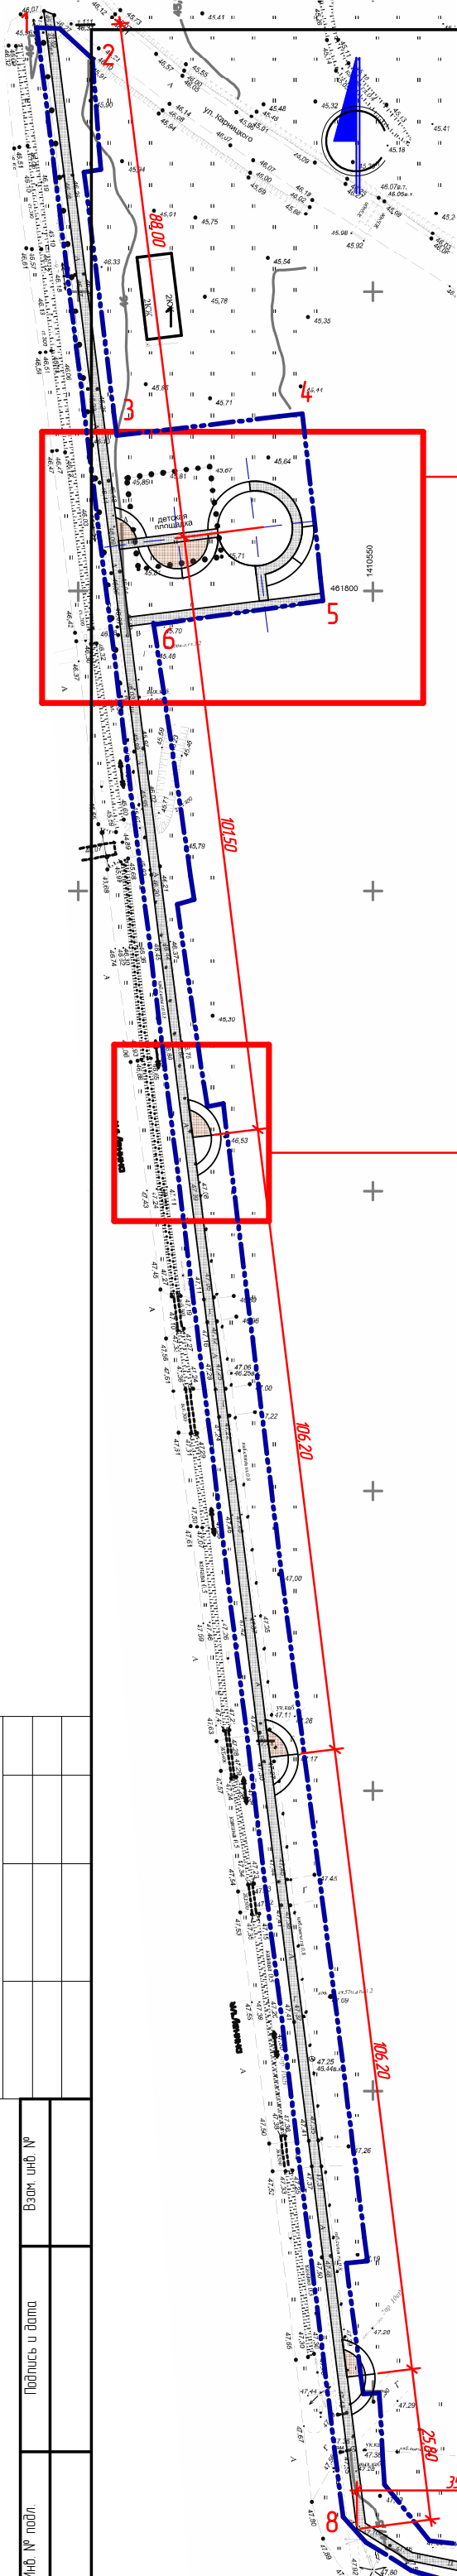


Подпись и дата

Инв. № подл.




План благоустройства территории (схема покрытий)
1:1000 участок 2





Условные обозначения

-  - Границы территории благоустройства
-  - Песчанное покрытие
-  - Асфальтобетонное покрытие(суц.)
-  - Тротуар(мощные бет.плиткой)
-  - Бордюр садовый БР 100.20.8

Фрагмент 1
1:500

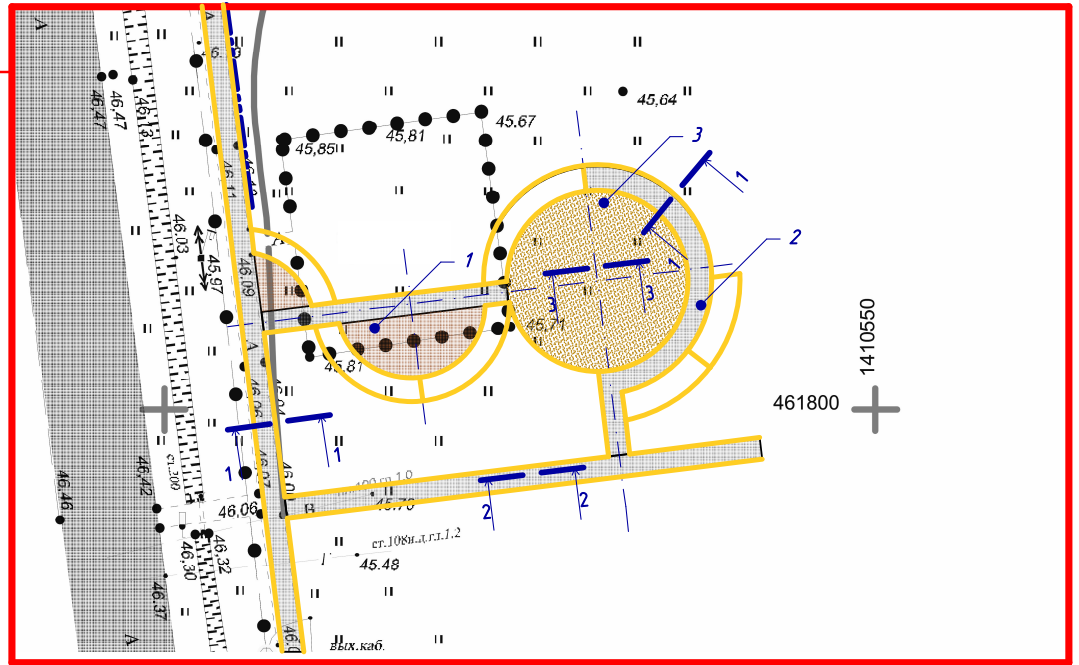

Фрагмент 2
1:500

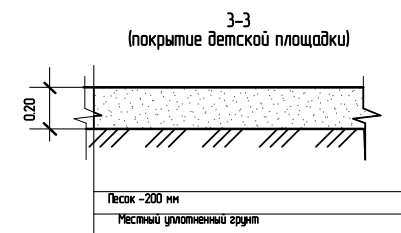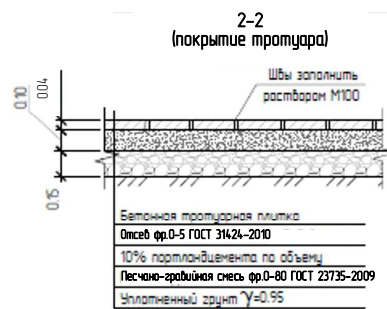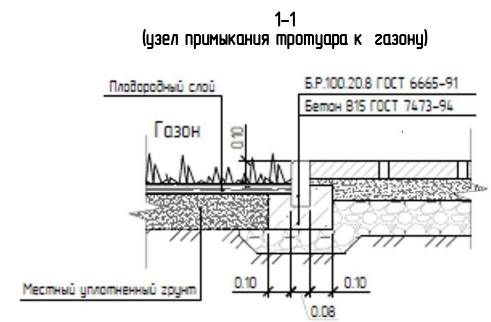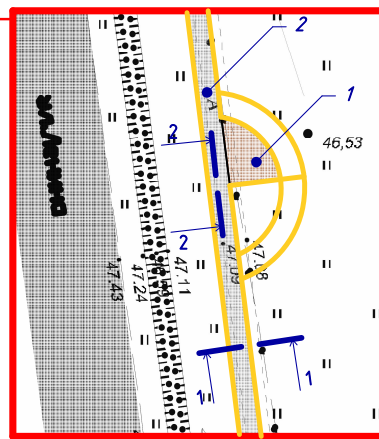

Ведомость тротуаров, дорожек и площадок

Поз.	Наименование	Тип	Площадь покрытия, м2	Примечание
1	Тротуар(мелкоразмерная бетонная плитка) терракотовый		77	200x100x40мм или 200x200x60мм
2	Тротуар(мелкоразмерная бетонная плитка) серый		827	200x100x40мм или 200x200x60мм
3	Песчанное покрытие детской площадки		128	
	Бордюр садовый БР 100.20.8		1278 м.п.	

Изм.	№ уч.	Лист	№ док.	Подпись	Дата	559-01-2019-ГП	Республика Адыгея, Теучежский район, аул «Понежукай», ул. Ленина
Испол.	И.И.И.	И.И.И.	И.И.И.	И.И.И.	И.И.И.	Стандия	Лист
Разработал	Кривомазов А.А.					Р	7
И.Контроль	Сокол В.Н.					План благоустройства территории (схема покрытий) 1:1000, Фрагмент 1 1:500, Фрагмент 2 1:500 (участок 2)	

ООО "ПСК Вектор" г.Краснодар



Согласовано


Взам. инв. №

Доб.пись и дата


Инв. № подл.

План благоустройства территории (схема озеленения, МАФ и переносных изделий)
1:1000 участок 2

Фрагмент 1
1:500

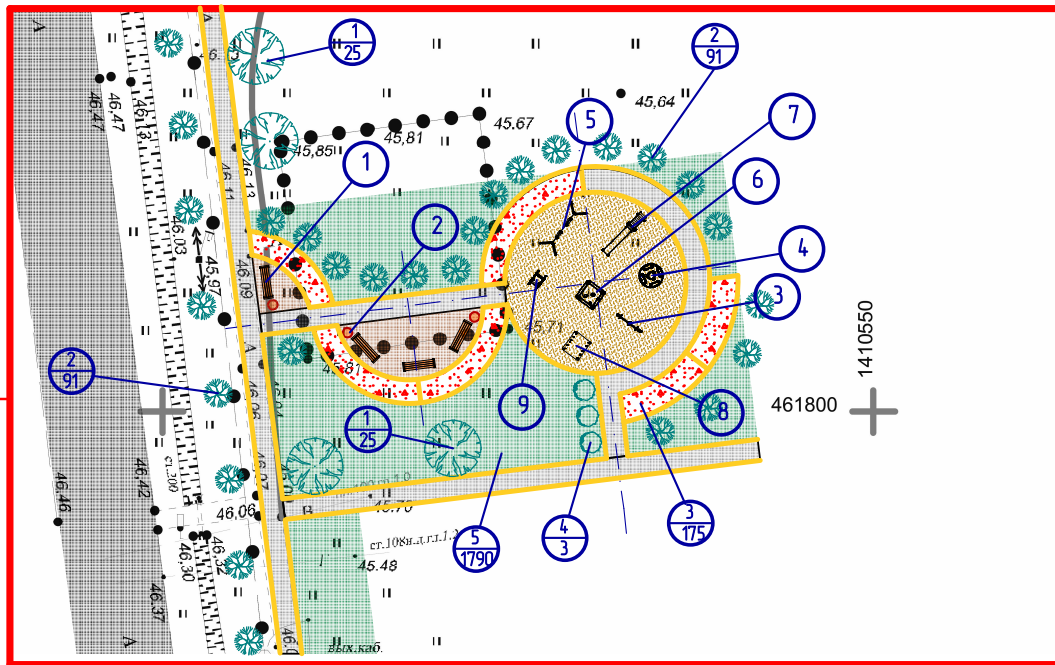

Фрагмент 2
1:500

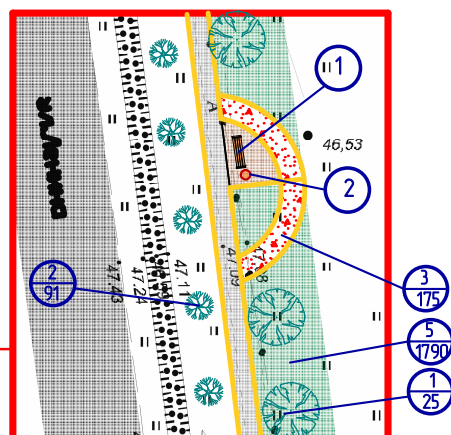

Условные обозначения

- Границы территории благоустройства
- Скамья садово-парковая
- Урна
- Туя колоновидная
- Цветник
- Туя шаровидная
- Липа Европейская
- Газон
- Номер позиции/количество элемента озеленения
- Порядковый номер МАФ или переносного изделия

Ведомость элементов озеленения

Поз.	Наименование породы или вида насаждения	Возраст, лет	Кол.	Примечание
1	Липа европейская		25	
2	Туя колоновидная (западная Голден Смарагд)		91	
3	Цветник		175	Из многолетников, м2
4	Туя шаровидная (западная Глобоза)		3	
5	Газон		1790	м2

Примечание - элементы озеленения приняты по каталогу - Садовый центр "Твой сад" (<http://tvoysad93.ru>)



Ведомость малых архитектурных форм и переносных изделий

Поз.	Обозначение	Наименование	Кол.	Примечание
1		Скамья коллекция "Гранит", СК-3	7	ООО "Видар" http://www.vibor-group.com
2		Урна коллекция "Гранит", Урна-1	6	ООО "Видар" http://www.vibor-group.com
3		Качалка-балансир ФЗ-02	1	www.townkids.ru
4		Карусель стоя-1	1	www.townkids.ru
5		Качели двойные ФЗ-01	1	www.townkids.ru
6		Песочница Солнышко-1	1	www.townkids.ru
7		Горка большая	1	www.townkids.ru
8		Домик мини-1	1	www.townkids.ru
9		Качалка на пружине "Машинка"	1	www.townkids.ru


					2019	559-01-2019-ГП		
					Республика Адыгея, Теучежский район, аул «Понежукай», ул. Ленина			
Изм.	№ уч.	Лист	№ док.	Подпись	Дата			
Испол.								
Разработал						Бульвар по ул. Ленина в ауле Понежукай		
Испол.						Стадия	Лист	Листов
						Р	8	
Испол. контроль						План благоустройства территории (схема озеленения, МАФ и переносных изделий) 1:1000 Фрагмент 1 1:500, Фрагмент 2 1:500 (участок 2)		
Испол. контроль						ООО "ПСК Вектор" г. Краснодар		

План электроосвещения
1:1000 участок 2


Условные обозначения

-  - Силовой кабель в траншее
-  - Светильник


Фрагмент 1
1:500

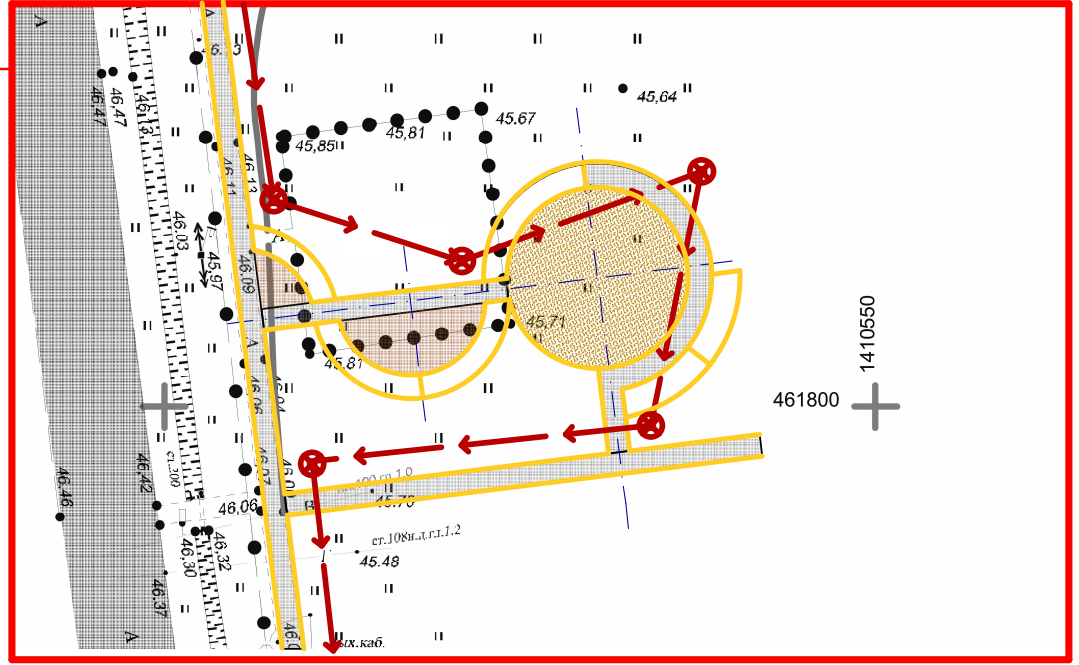

Фрагмент 2
1:500

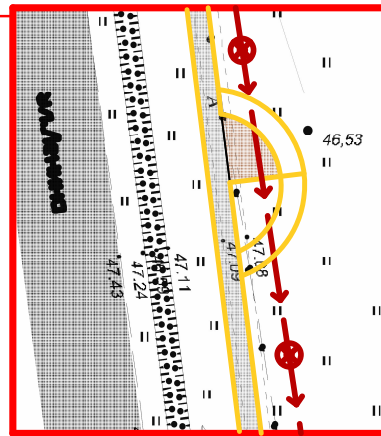

Узел ввода кабеля в опору

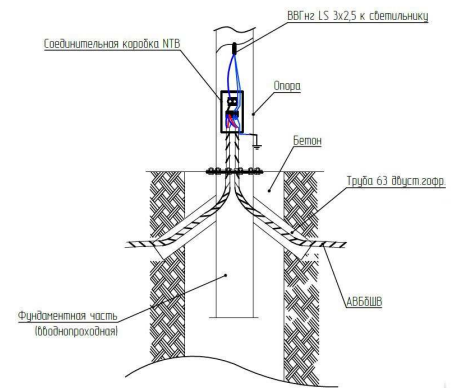

Примечание

Кабель проложить согласно Л3006
Тылы траншеи согласно Л3006
Пересечения со смежными инженерными коммуникациями выполнять по Л3006
Глубина заложения кабеля относительно поверхности земли -0,6м
Подъем кабеля к щитку Щ40 выполнять в двухсторонней загоризонтанной трубе Ø63мм
При засыпке траншеи вместо песка применить мягкий просеянный грунт

Ведомость электротехнического оборудования

Наименование	Обозначение и технические характеристики	Кол.	Ед. изм.	Примечание
Щит управления освещением У1 с наборными элементами	ЭЛТА Щ40-1-М-63 IP54 УХЛЗ	1	компл.	Сборка по схеме
Кабель силовой с изоляцией ПВХ и дреной из 2 стальных или стальных оцинкованных лент	АВБбШв 5х6 (ОЖ)-1	504	м.п.	В траншее
Кабель силовой с изоляцией ПВХ оболочкой пониженной пожароопасности, медные жилы	ВВГ нз LS 3х25 0,66 кВ	78	м.п.	Внутри опор
Труба гибкая двустенная для кабельной канализации Ø 63мм, цвет красный		52	м.п.	
Вводный щиток типа NTB		26	шт.	
Бетонный фундамент под опору светильника V до 0,09 м³		26	шт.	
Светильник уличный серия "Глобус Макси" FGM -08 на стальной опоре Декор	E27, макс 60W, 220V	26	шт.	ООО "Светлый мир"

Согласовано			
Инд. № подл.	Взам. инд. №	Подпись и дата	

				2019		559-01-2019-ГП
Изм.	№ уч.	Лист	№ док.	Подпись	Дата	Республика Адыгея, Теучежский район, аул «Понежукай», ул. Ленина
Г.ИП	Азеев Ю.Н.					Стандия
Разработал	Крибмазов А.А.					Лист
						Листов
						Р
						9
Н.Контроль	Сокол В.Н.					План электроосвещения 1:1000, Фрагмент 1 1:500, Фрагмент 2 1:500 Ведомость электротехнического оборудования (участок 2)
						ООО "ПСК Вектор" г.Краснодар