
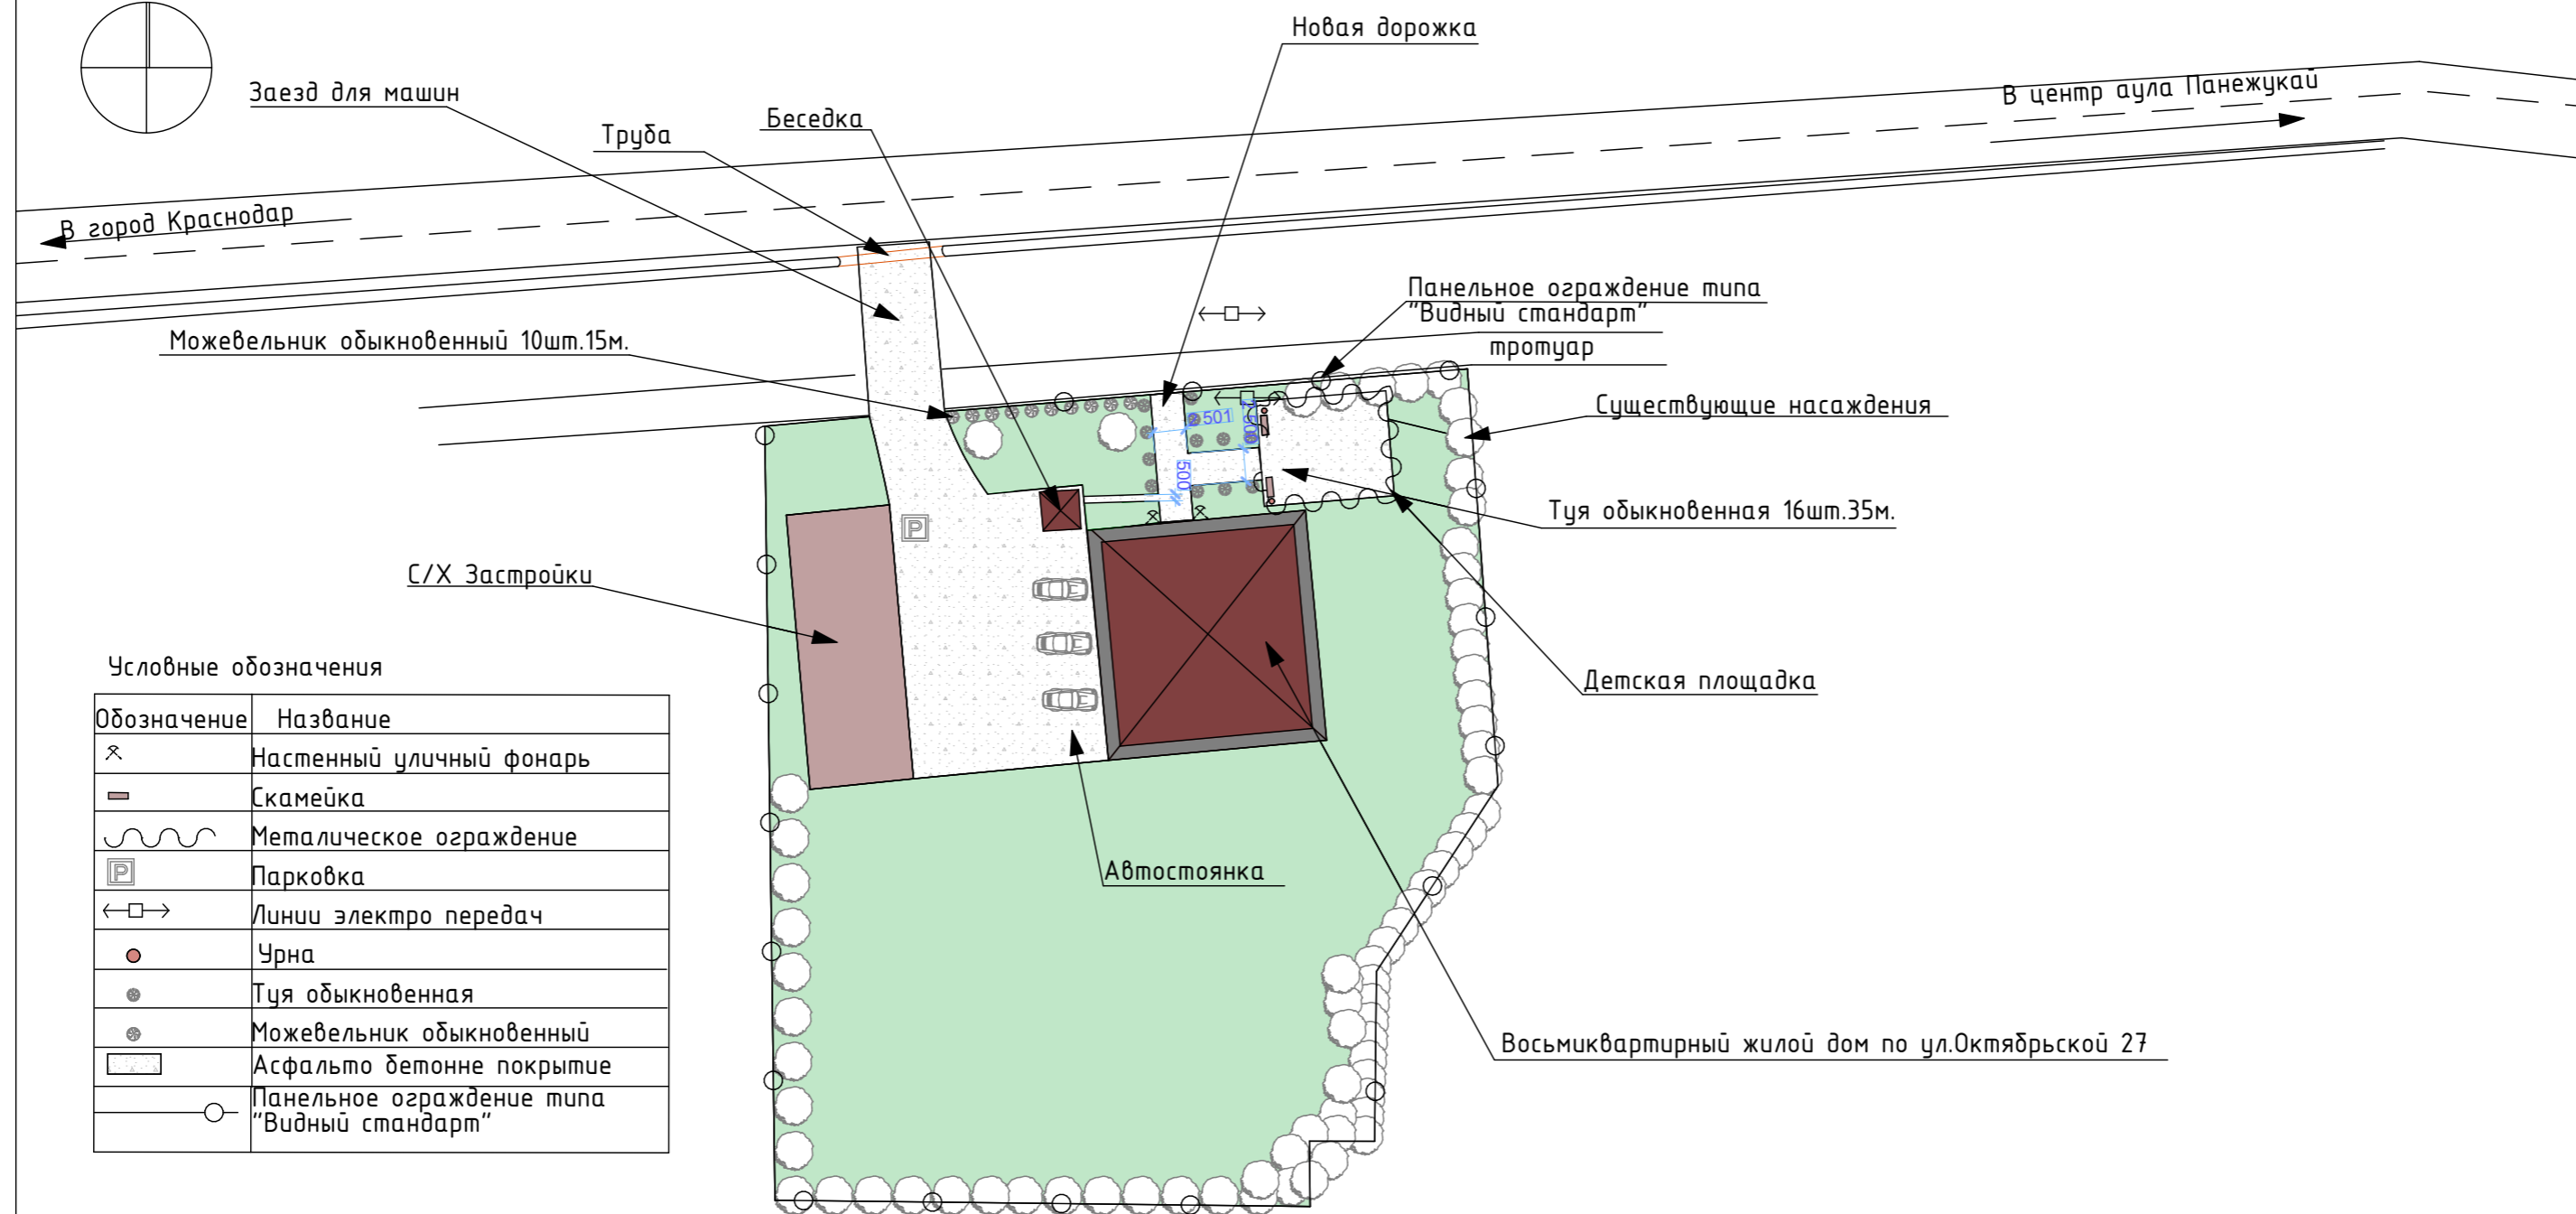


С

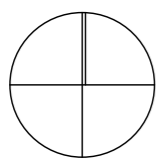

Условные обозначения

Обозначение	Название
⌘	Настенный уличный фонарь
—	Скамейка
~	Металлическое ограждение
P	Парковка
←□→	Линии электро передач
●	Урна
⊙	Туя обыкновенная
⊙	Можевельник обыкновенный
▬	Асфальто бетонне покрытие
○	Панельное ограждение типа "Видный стандарт"

					Зак.№08.21-12
					Реконструкция дворовой зоны восьмиквартирного жилого дома по ул.Октябрьской 27 в ауле Панежукай
				Благоустройство	Стадия
ГИП	Крец П.А.				Лист
					Листов
					П
					1
Н.контр.	Крец А.П.			Генеральный план	
Проект.	Крец В.А.			М 1:500	ООО "Новые технологии"